
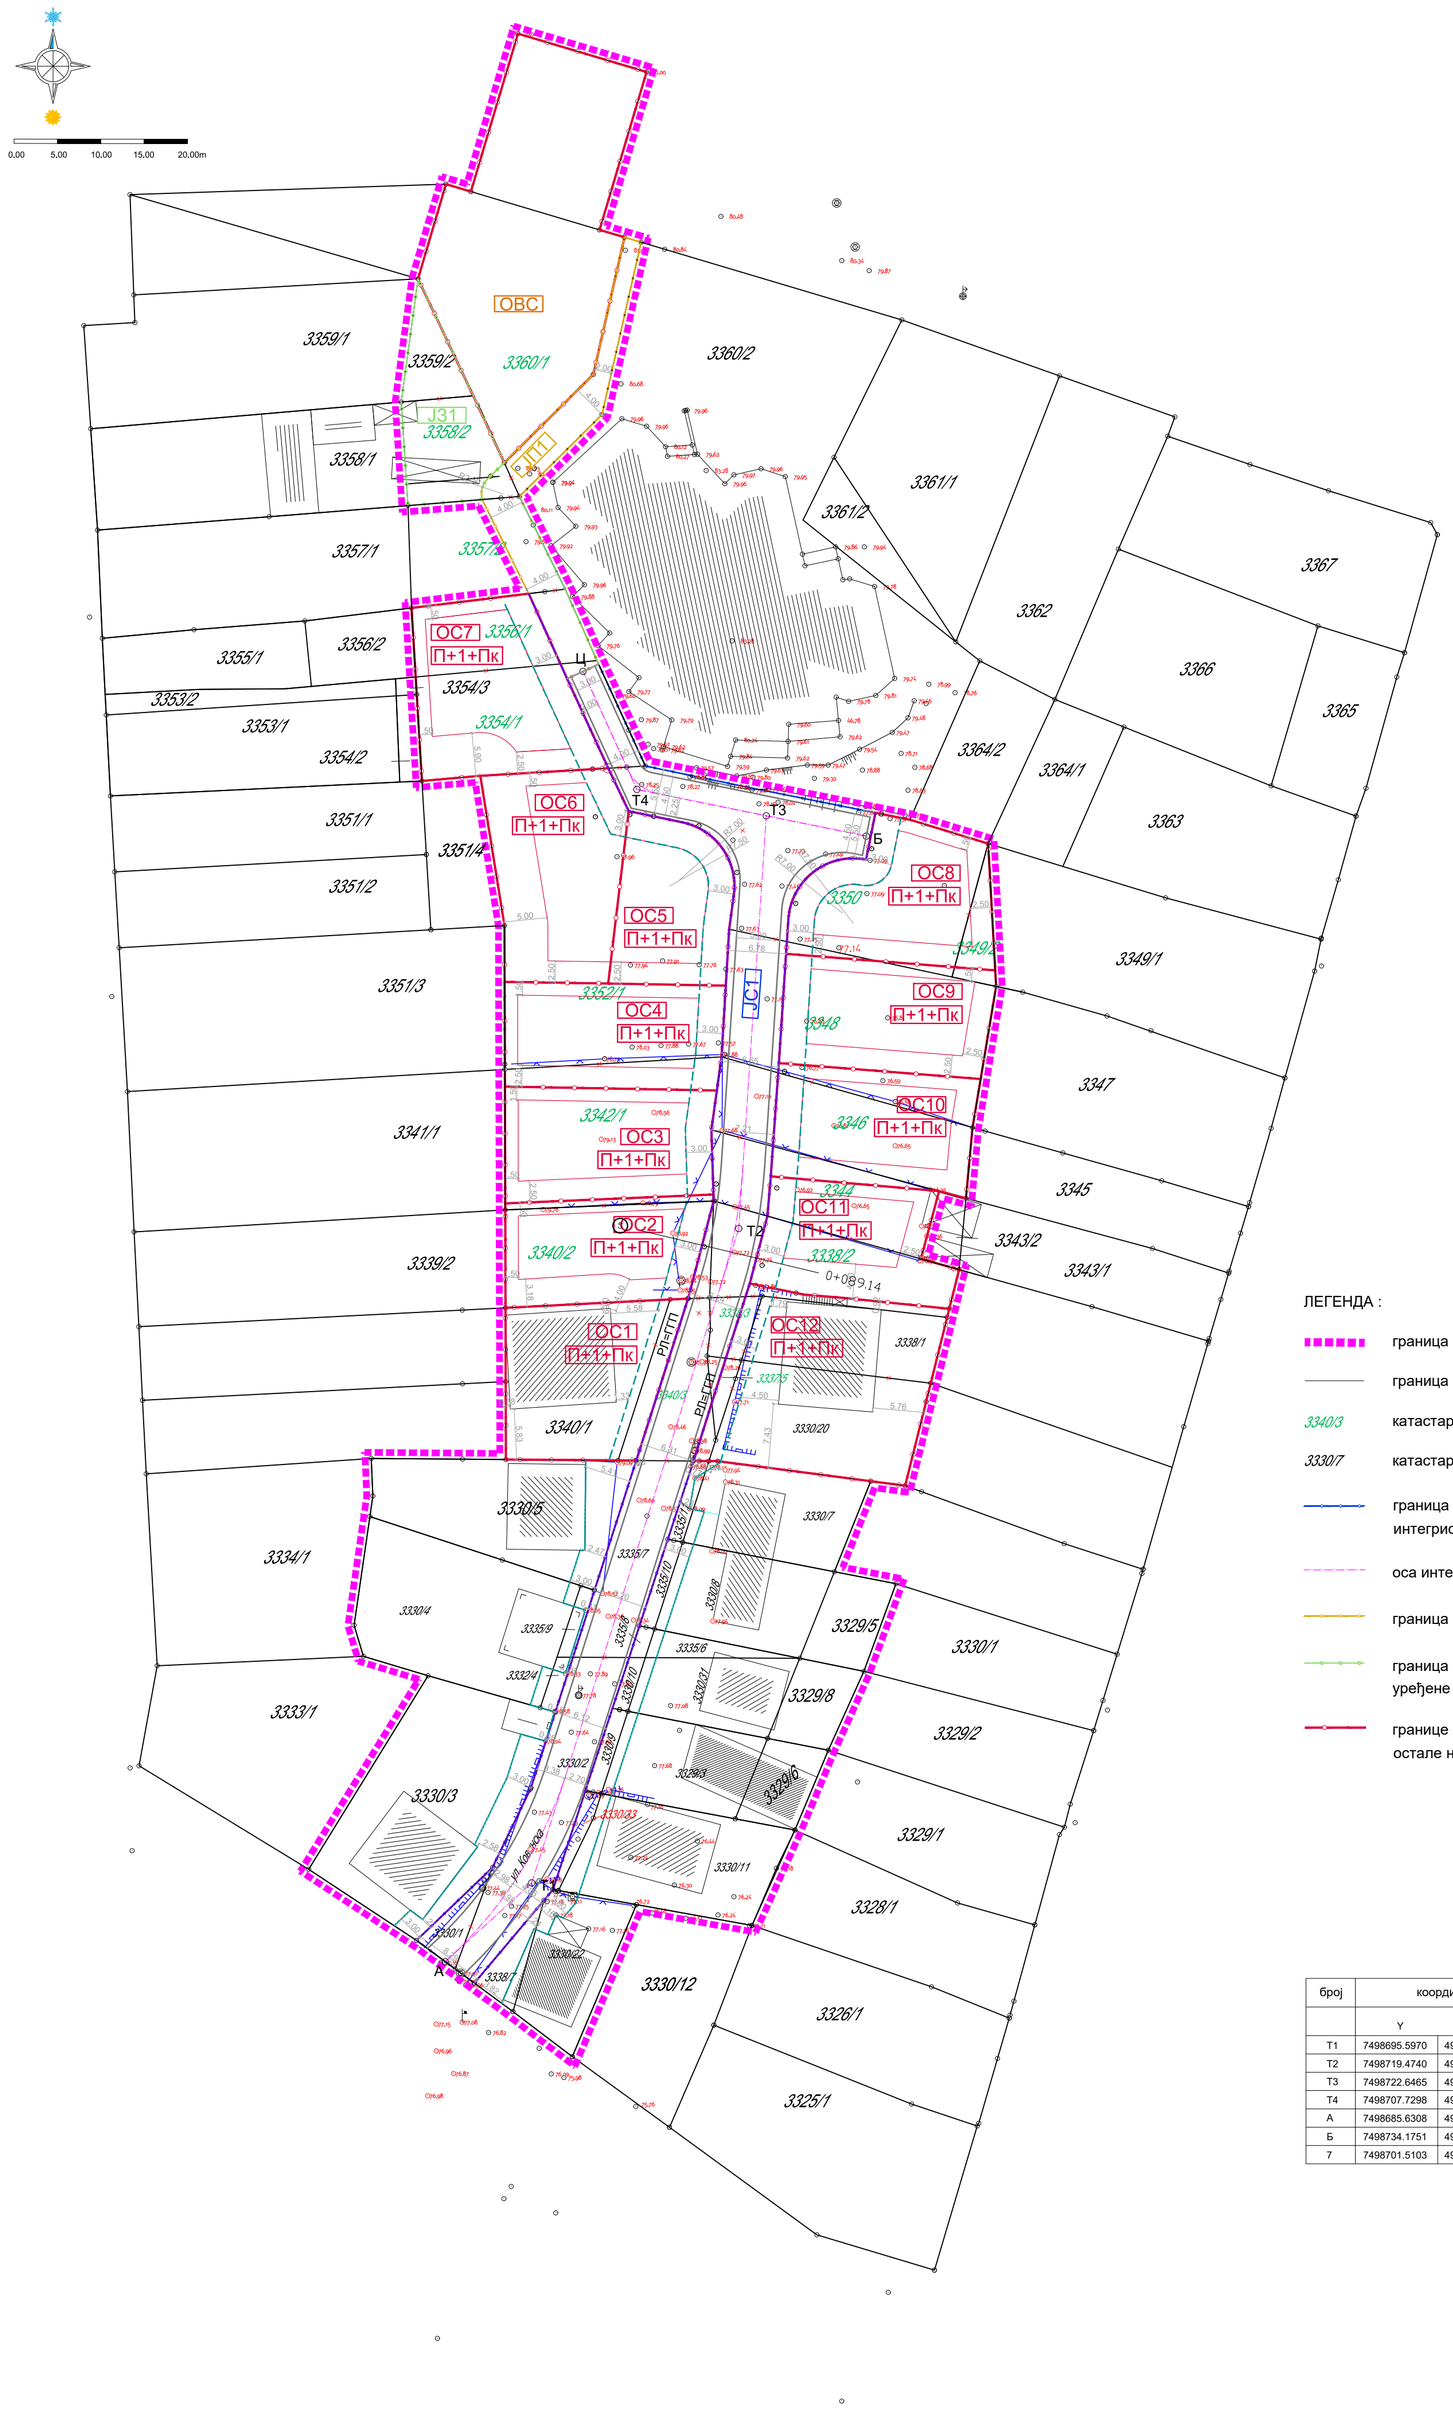


P459

НОРМАЛНИ ПОПРЕЧНИ ПРОФИЛИ
Ковинске улице у Ковину

ПРОФИЛ 5 0+089.14

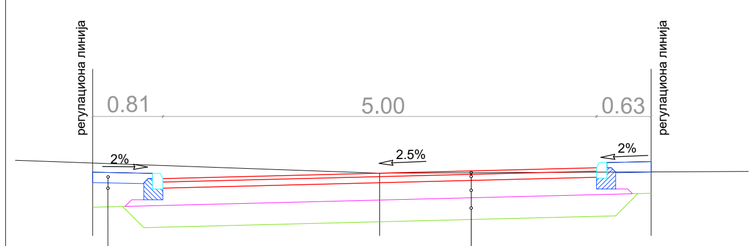

КОНСТРУКЦИЈА СТАЗЕ

бетон МБ 30	d= 12cm
тампонски слој од шљунка	d= 25cm
УКУПНО :	Du=37cm

КОНСТРУКЦИЈА КОЛОВОЗА

асфалт бетон АБ 11	d= 4cm
носећи слој БНС 22 sA	d= 7cm
дробљени камени материјал 0-31.5	d= 20cm
тампонски слој од шљунка	d= 25cm
УКУПНО :	Du=56cm

1: 100

ЛЕГЕНДА :

- граница Измене и допуне ПДР-е
- граница катастарских парцела
- 3340/3 катастарске парцеле које су предмет парцелације
- 3330/7 катастарске парцеле које нису предмет парцелације
- граница грађевинске парцеле- интегрисане саобраћајне површине ЈС1
- оса интегрисане саобраћајне површине
- граница грађевинске парцеле- пешачке стазе ЈП1
- граница грађевинске парцеле- уређене зелене површине ЈЗ1
- границе грађевинских парцела- остале намеме ОС1- ОС12, ОВС
- регулациона линија
- грађевинска линија
- линија грађења
- П+1+Пк дозвољена спратност
- границе катастарских парцела- поништавају се
- * РЛ=ГГП регулациона линија се поклапа са границом грађевинске парцеле
- грађевинска линија у изграђеном делу БЛОКА 96 (не нарушавање изграђених објеката)

број	координате темена		
	Y	X	Z
Т1	7498695.5970	4954514.0987	77.66
Т2	7498719.4740	4954589.5532	77.58
Т3	7498722.6465	4954637.1432	77.71
Т4	7498707.7298	4954640.1811	78.18
А	7498685.6308	4954505.0203	77.16
Б	7498734.1751	4954634.7953	77.45
7	7498701.5103	4954653.7954	78.65

НАРУЧИЛАЦ ПЛАНА:
ОПШТИНА КОВИН

ПРЕДСЕДНИК СКУПШТИНЕ:
ЗОРАН БРАДАЊИ

ARHITEKTONSKA DELATNOST
DELTA PROJEKT
projektna dokumentacija, inženjering i gradnja
dipl.inž.arh. Dragan Stojanović
SMEDEREVO 066/820 46 59

ДИРЕКТОР:

ОДГОВОРНИ УРБАНИСТА:
Славица Пилиповић- Јендришек, дипл.инж.арх
лиценца број 200 0174 03

ОВЕРАВА:

МП:

ОБРАЂИВАЧ:
Небојша Костић, дипл.инж.грађ. - лиценца број 202 1430 14

НАЗИВ ПЛАНА:
НАЦРТ ИЗМЕНЕ И ДОПУНЕ ПЛАНА ДЕТАЉНЕ РЕГУЛАЦИЈЕ ДЕЛА БЛОКА 96 У КОВИНУ

ВРСТА ПРИЛОГА:
РЕГУЛАЦИЈА И НИВЕЛАЦИЈА

ДАТУМ:	РАЗМЕРА:	БРОЈ ЛИСТА:
МАРТ 2020.	1: 500	4