


ИЗМЕНА И ДОПУНА ПЛАНА  
ГЕНЕРАЛНЕ РЕГУЛАЦИЈЕ ЗА  
НАСЕЉЕНО МЕСТО

КОВИН

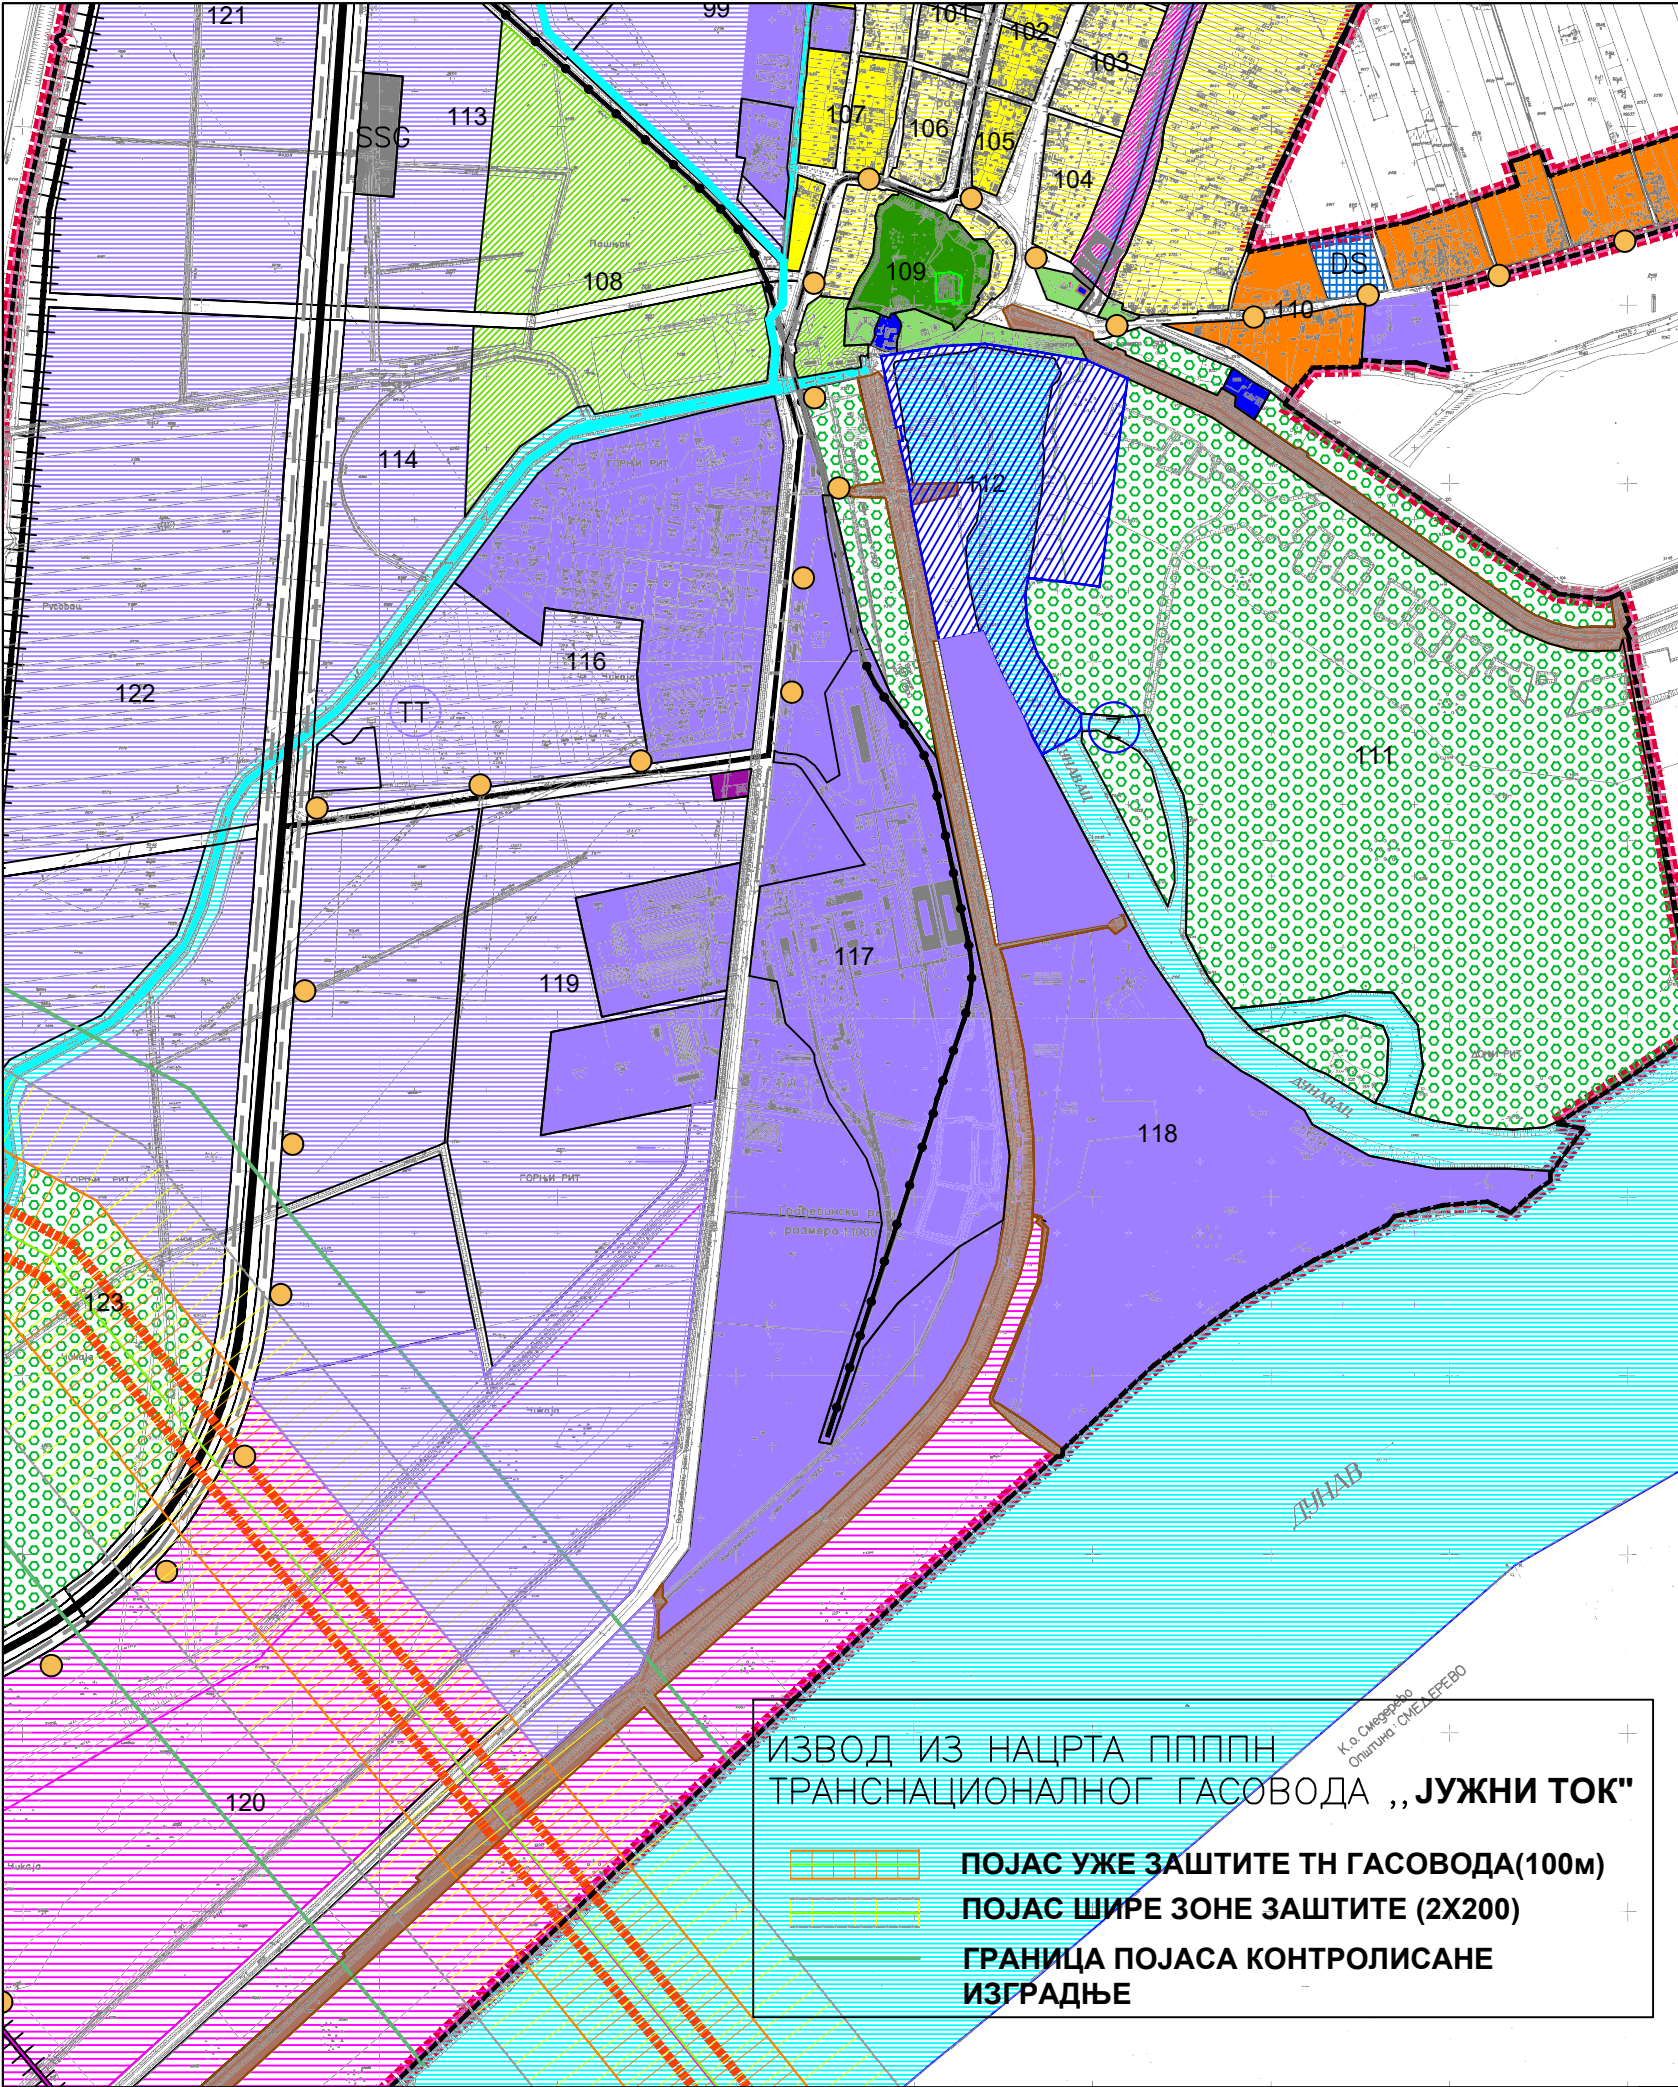

СТАНОВАЊЕ

ПОРОДИЧНО СТАНОВАЊЕ (мање или веће заузетости)

РАДНЕ ПОВРШИНЕ

РАДНЕ ПОВРШИНЕ(ПОСТОЈЕЋЕ/ПЛАНИРАНЕ)

РАДНА ПОВРШИНА терминал за складиштење и претовар  
течних нафтних деривата и ТНГ-а

ЗЕЛЕНЕ,СПОРТСКО - РЕКРЕАТИВНЕ  
И ТУРИСТИЧКЕ ПОВРШИНЕ

ЗАШТИТНО ЗЕЛЕНИЛО

ЗАШТИТНО ЗЕЛЕНИЛО -  
ПРОСТОР ЗА РЕКУЛТИВАЦИЈУ (ПОСТОЈЕЋА ДЕПЕНИЈА)

САОБРАЋАЈНЕ ПОВРШИНЕ

ОПШТИНСКИ ПУТ

МЕЂУНАРОДНА БИЦИКЛИСТИЧКА СТАЗА

ИНДУСТРИЈСКИ КОЛОСЕК

САОБРАЋАЈНИ ТЕРМИНАЛИ

ПОВРШИНА ПЛАНИРАНА ЗА ЛУКУ И КОМПАТИБИЛНЕ САДРЖАЈЕ

МАРИНА

ВОДЕНЕ ПОВРШИНЕ

ДУНАВ, ДУНАВАЦ

НАСИП

ИЗВОД ИЗ НАЦРТА ППППН  
ТРАНСНАЦИОНАЛНОГ ГАСОВОДА „ЈУЖНИ ТОК“

ПОЈАС УЖЕ ЗАШТИТЕ ТН ГАСОВОДА(100м)  
ПОЈАС ШИРЕ ЗОНЕ ЗАШТИТЕ (2X200)  
ГРАНИЦА ПОЈАСА КОНТРОЛИСАНЕ  
ИЗГРАДЊЕ



	Назив плана: ИЗМЕНА И ДОПУНА ПЛАНА ГЕНЕРАЛНЕ РЕГУЛАЦИЈЕ ЗА НАСЕЉЕНО МЕСТО КОВИН		Број :
	Фза израде плана: ЕЛАБОРАТ ЗА ЈАВНИ УВИД		Знак :
Одговорни урбаниста : Ђурица Доловачки дип.л. просторни планер	Граф :	Назив цртежа :	
Планери сарадници : Милош Цекић инж.арх.		ПЛАНИРАНА НАМЕНА ПОВРШИНА СА ИЗМЕНАМА планирано стање	
Техничка обрада : Милош Цекић инж.арх.		Размера :	број цртежа : 4