


# ИЗМЕНА И ДОПУНА ПЛАНА ГЕНЕРАЛНЕ РЕГУЛАЦИЈЕ ЗА НАСЕЉЕНО МЕСТО

## КОВИН



- СТАНОВАЊЕ**
- ПОРОДИЧНО СТАНОВАЊЕ (мање или веће заузетости)
- РАДНЕ ПОВРШИНЕ**
- РАДНЕ ПОВРШИНЕ(ПОСТОЈЕЋЕ/ПЛАНИРАНЕ)
  - РАДНА ПОВРШИНА терминал за складиштење и претовар течних нафтних деривата и ТНГ-а
- ЗЕЛЕНЕ, СПОРТСКО - РЕКРЕАТИВНЕ И ТУРИСТИЧКЕ ПОВРШИНЕ**
- ЗАШТИТНО ЗЕЛЕНИЛО
  - ЗАШТИТНО ЗЕЛЕНИЛО - ПРОСТОР ЗА РЕКУЛТИВАЦИЈУ (ПОСТОЈЕЋА ДЕПОНИЈА)
- САОБРАЋАЈНЕ ПОВРШИНЕ**
- ОПШТИНСКИ ПУТ
  - МЕЂУНАРОДНА БИЦИКЛИСТИЧКА СТАЗА
  - ИНДУСТРИЈСКИ КОЛОСЕК
- САОБРАЋАЈНИ ТЕРМИНАЛИ**
- ПОВРШИНА ПЛАНИРАНА ЗА ЛУКУ И КОМПАТИБИЛНЕ САДРЖАЈЕ
  - МАРИНА
- ВОДЕНЕ ПОВРШИНЕ**
- ДУНАВ, ДУНАВАЦ
  - НАСИП

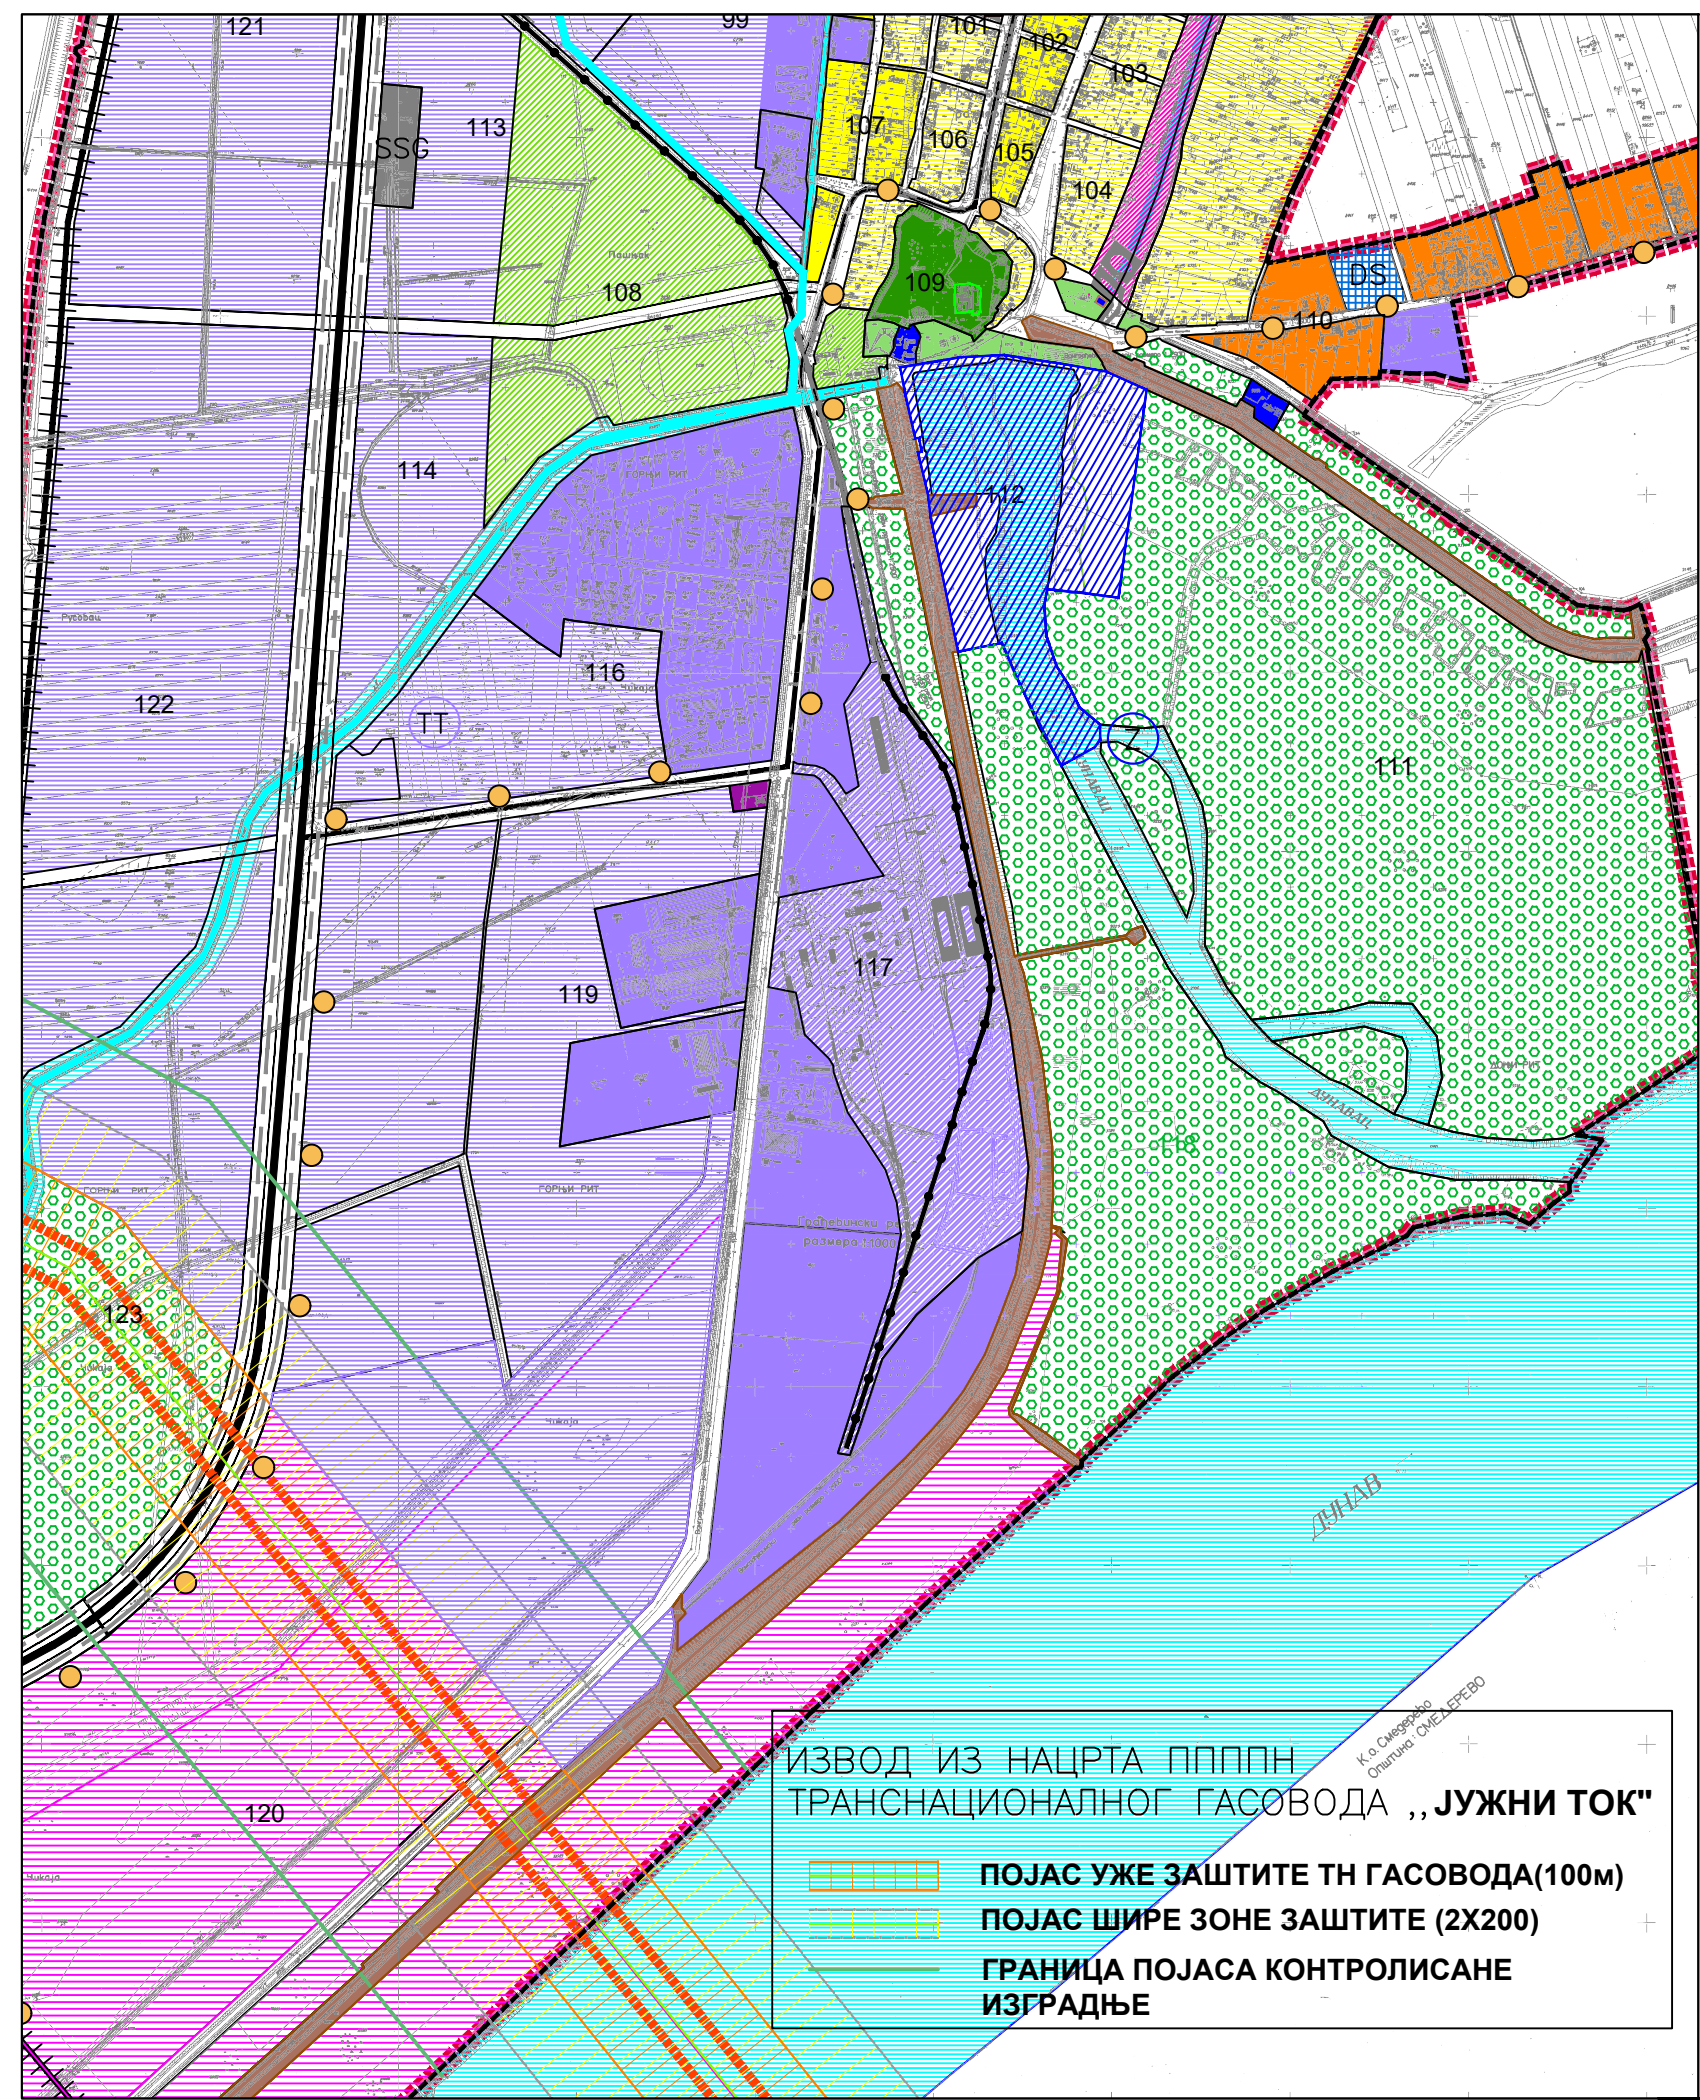

ИЗВОД ИЗ НАЦРТА ППППН  
ТРАНСНАЦИОНАЛНОГ ГАСОВОДА „ЈУЖНИ ТОК“

ПОЈАС УЖЕ ЗАШТИТЕ ТН ГАСОВОДА(100м)  
ПОЈАС ШИРЕ ЗОНЕ ЗАШТИТЕ (2X200)  
ГРАНИЦА ПОЈАСА КОНТРОЛИСАНЕ ИЗГРАДЊЕ

	Назив плана: ИЗМЕНА И ДОПУНА ПЛАНА ГЕНЕРАЛНЕ РЕГУЛАЦИЈЕ ЗА НАСЕЉЕНО МЕСТО КОВИН		Број :
	Фаза израде плана: ЕЛАБОРАТ ЗА ЈАВНИ УВИД		Знак :
Одговорни урбаниста : Ђурица Доловачки дип.л. просторни планер	Гараф :	Назив цртежа :	
Планери сарадници : Милош Цекић инж.арх.		ПЛАНИРАНА НАМЕНА ПОВРШИНА СА ИЗМЕНАМА постојеће стање	
Техничка обрада : Милош Цекић инж.арх.		Размера :	број цртежа : 4