



-КАТАСТАРСКО- ТОПОГРАФСКИ ПЛАН-
Локација: Блок 120 у индустријској зони у Ковину -ПЛАН 1-ЛИСТ 1

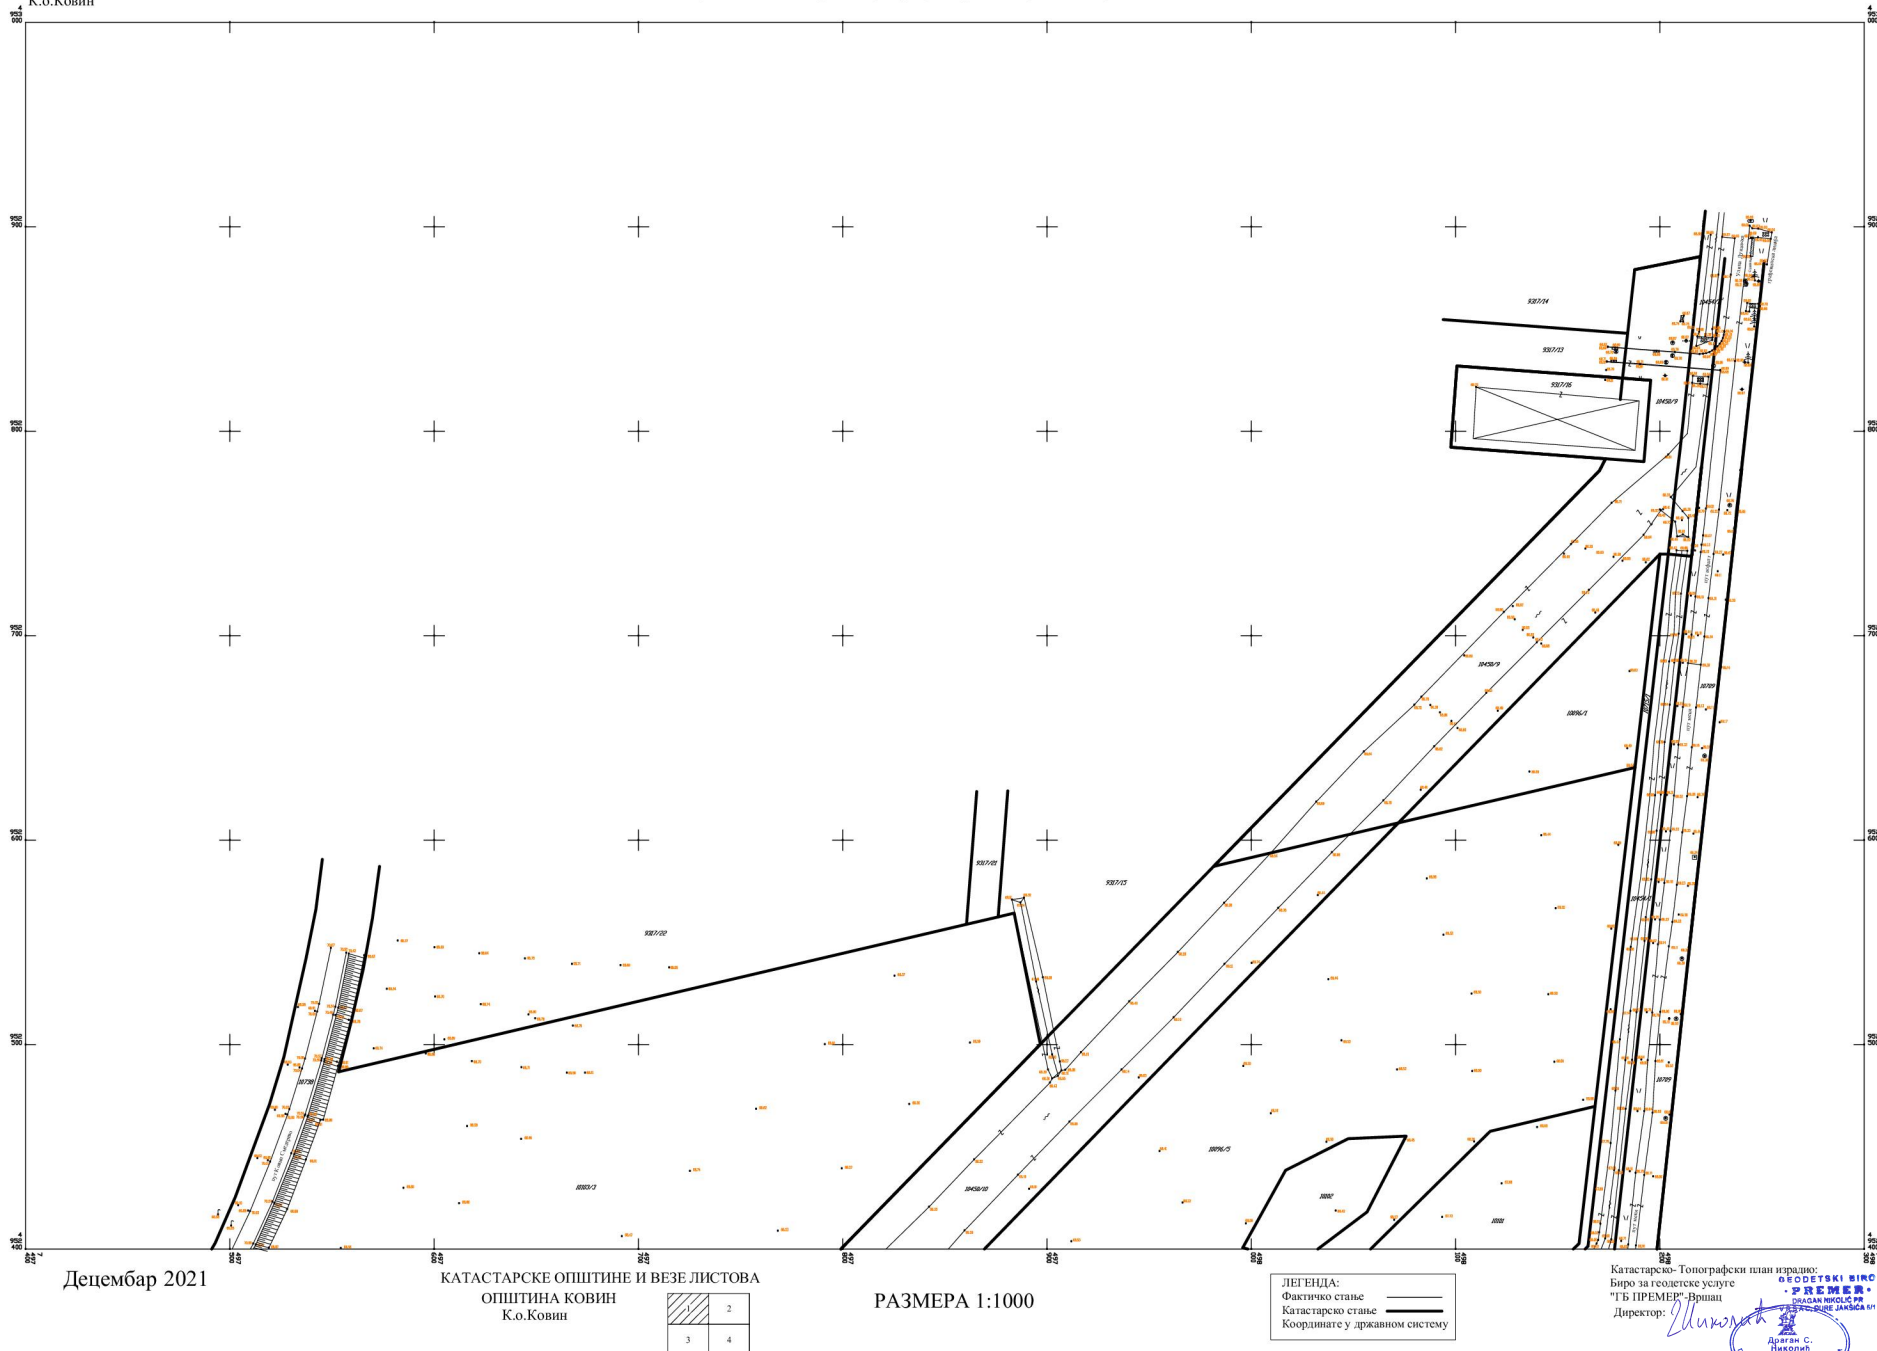

РЕПУБЛИКА СРБИЈА
Општина Ковин
К.о.Ковин

-КАТАСТАРСКО- ТОПОГРАФСКИ ПЛАН-
Локација: Блок 120 у индустријској зони у Ковину -ПЛАН 1-ЛИСТ 3

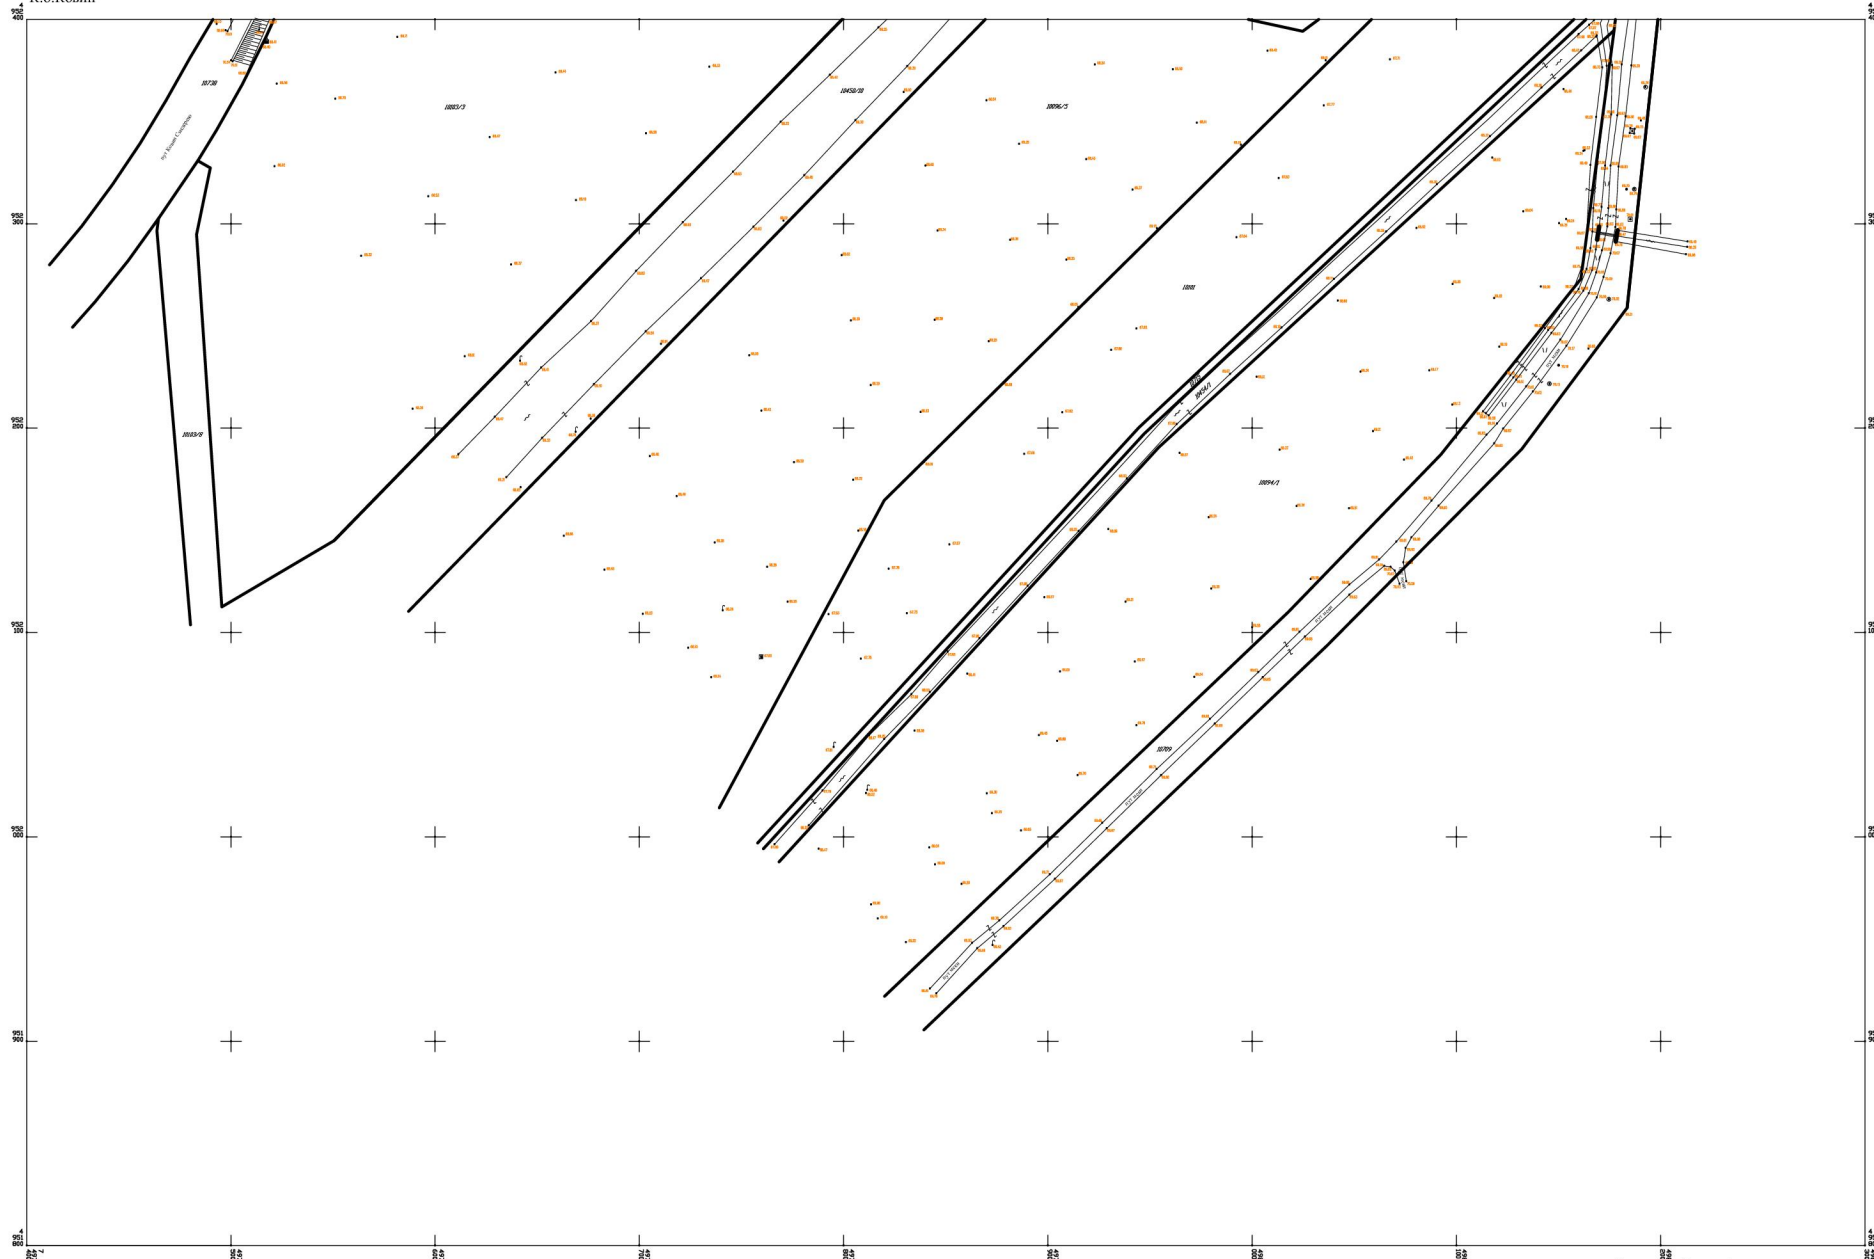

Децембар 2021

КАТАСТАРСКЕ ОПШТИНЕ И ВЕЗЕ ЛИСТОВА
ОПШТИНА КОВИН
К.о.Ковин

1	2
3	4

РАЗМЕРА 1:1000

ЛЕГЕНДА:
Фактичко стање
Катастарско стање
Координате у државном систему

Катастарско-Топографски план израдио:
Биро за геодетске услуге
"ГЕО ПЕРМЕР"-Вршац
Директор: *Милош*

ГЕОДЕТСКИ БИРО
• ГЕО ПЕРМЕР •
ОДЈЕЛ ЗА ГЕОДЕТСKE УСЛУГЕ
КА Београд, Државна Јавна Агенција

Драган С.
Николић
Име, презиме
02 0109 12
Државна Јавна Агенција за катастар