



**РЈ ТРАНСПОРТ Панчево**

**ЈАВНО ПРЕДУЗЕЋЕ „УРБАНИЗАМ“**

**ПАНЧЕВО**

БРОЈ: 05-189/2020-2/8

ДАТУМ: 17-03-2023

**Јавно Предузеће Урбанизам Панчево**

**Ул. Карађорђева бр. 4**

**26000 Панчево**

Ваш број: \_\_\_\_\_

Наш број: 02-06-6/57-1

Датум: 21.02.2023.

**Предмет: Одговор на допис у вези са издавањем услова за потребе израде ПДР за проширење радне зоне на део блока 120 у Ковину.**

Поштовани,

На основу Вашег Захтева за достављање посебних услова за **потребе израде ПДР за проширење радне зоне на део блока 120 у Ковину**, као и приложене графичке документације, обавештавамо Вас о следећем:

**На предметном подручју не налазе се гасоводи високог притиска > 16 бар који су у власништву ЈП Србијасгас Нови Сад, а којим управља Транспортгас Србија доо Нови Сад.**

Напомена: - Гасовод високог притиска РГ-01-10/IV, је од предметног ПДР удаљен 263 м.

- Гасна станица ГМРС „Ковин“, је од предметног ПДР удаљена 402 м.

**Стога немамо никвих услова и посебних захтева за потребе израде ПДР за проширење радне зоне на део блока 120 у Ковину**

Уједно Вас обавештавамо да се у близини предметне зоне налази:

- гасовод високог притиска „Турски ток“ који је у власништву ГАСТРАНС Нови Сад,
- дистрибутивна мрежа ЈП Србијасгас, РЈ Дистрибуција Панчево,
- дистрибутивна мрежа ЈП Ковингас.

Прилог: Ситуација гасовода у близини обухвата плана

С поштовањем,

Главни инжењер за транспорт  
Зоран Добриковић


Руководилац РЈ Транспорт Панчево  
Саша Черницин



Достављено:

1. Наслову
2. Потписницима
3. Архиви

Grafički Prilog: izrada Plana detaljne regulacije za proširenje radne zone na deo bloka 120 u Kovinu

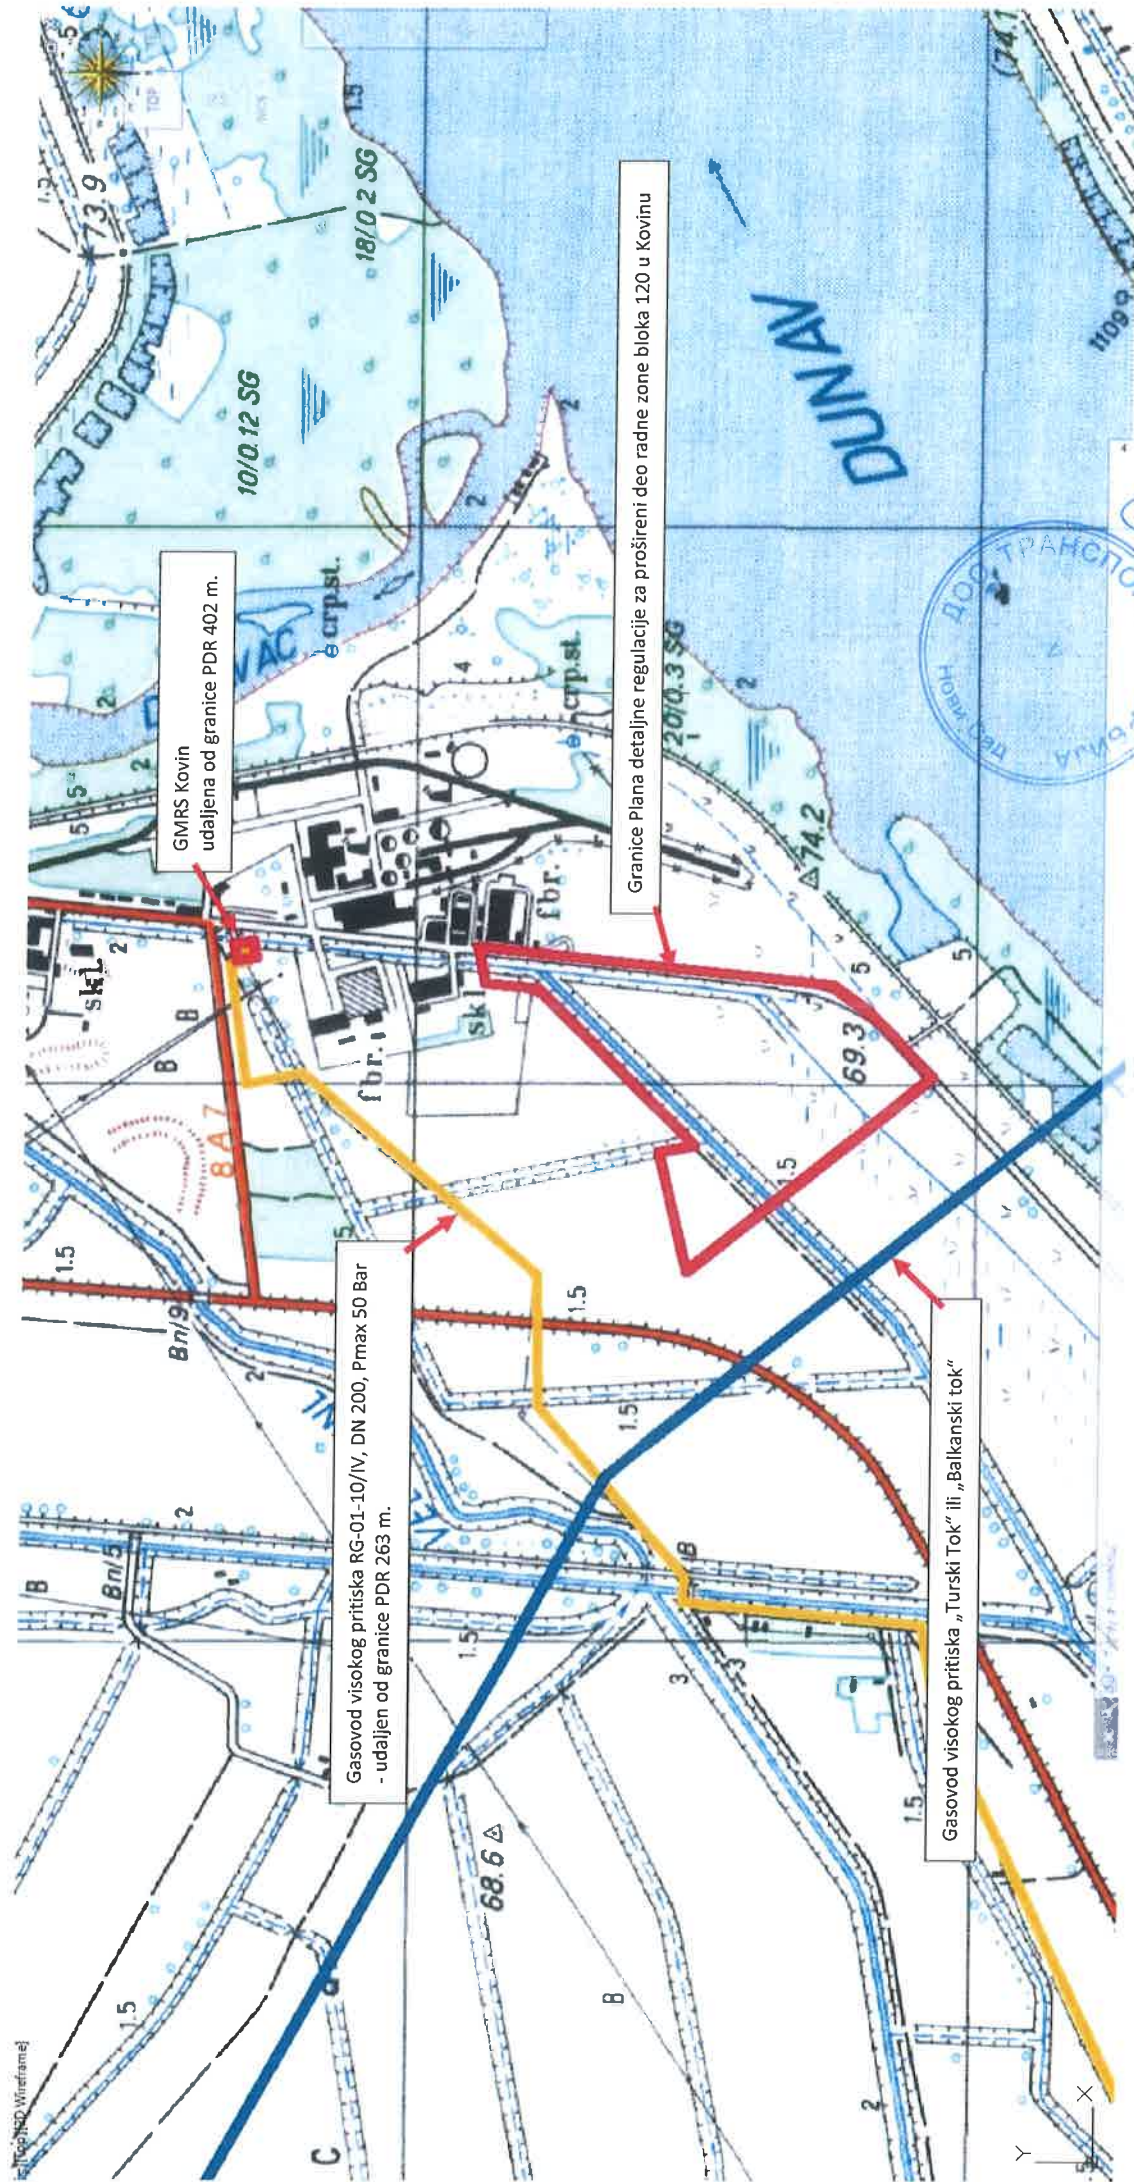

datum: 21.02.2023.g.

M. Jakšić

Z. Dobriković