

ЈАВНО ПРЕДУЗЕЋЕ „УРБАНИЗАМ“
ПАНЧЕВО
БРОЈ: 05-51/2023-3/3
ДАТУМ: 12-04-2024



РЈ ТРАНСПОРТ Панчево

ЈАВНО ПРЕДУЗЕЋЕ
„ УРБАНИЗАМ “

Ул. Карађорђева 4

26000 Панчево

Ваш број:

Наш број:

Датум:

02-06-3/74-2

03.04.2024.

Предмет: Одговор на Захтев за достављање посебних услова за заштиту и уређење простора и изградњу објеката, подаци о постојећем стању, коришћења и развојним плановима на предметном подручју а за потребе израде Измене и допуне Плана детаљне регулације за подводну експлоатацију угља и откривке у небрањеном делу ковинског лежишта на левој обали Дунава

На основу Вашег Захтева бр. 05-51/2023 од 07.03.2024.год., заведеног у Транспортгас Србија д.о.о. бр. 02-06-3/74 од 13.03.2024.год., за достављање посебних услова за **потребе израде Измене и допуне Плана детаљне регулације за подводну експлоатацију угља и откривке у небрањеном делу ковинског лежишта на левој обали Дунава**, као и приложене графичке документације, обавештавамо Вас о следећем:

На предметном подручју налазе се гасоводи високог притиска већег од 16 бара RG-01-10/IV DN 200 Pmax 50 bar, гасовод RG-01-10 DN 300 Pmax 50 bar који су удаљени на прописно безбедном растојању од предметног подручја за подводну експлоатацију угља и откривке у небрањеном делу ковинског лежишта на левој обали Дунава и који су у власништву ЈП Србијасад Нови Сад, а којим управља Транспортгас Србија доо Нови Сад. Из тог разлога немамо услове ни посебне захтеве за потребе израде горе наведеног ПДР.

Прилог: Графички приказ

С поштовањем,

Обрађивач

Славица Јевтић


Руководилац РЈ Транспорт Панчево

Саша Черницин

Достављено:

1. Наслову
2. Потписницима
3. Архиви

Grafički prilog u vezi zahteva za dostavljanje posebnih uslova za izradu Plana detaljne regulacije za podvodnu eksploataciju uglja i otkrivke u nebranjenoj delu kovinskog ležišta na levoj obali Dunava

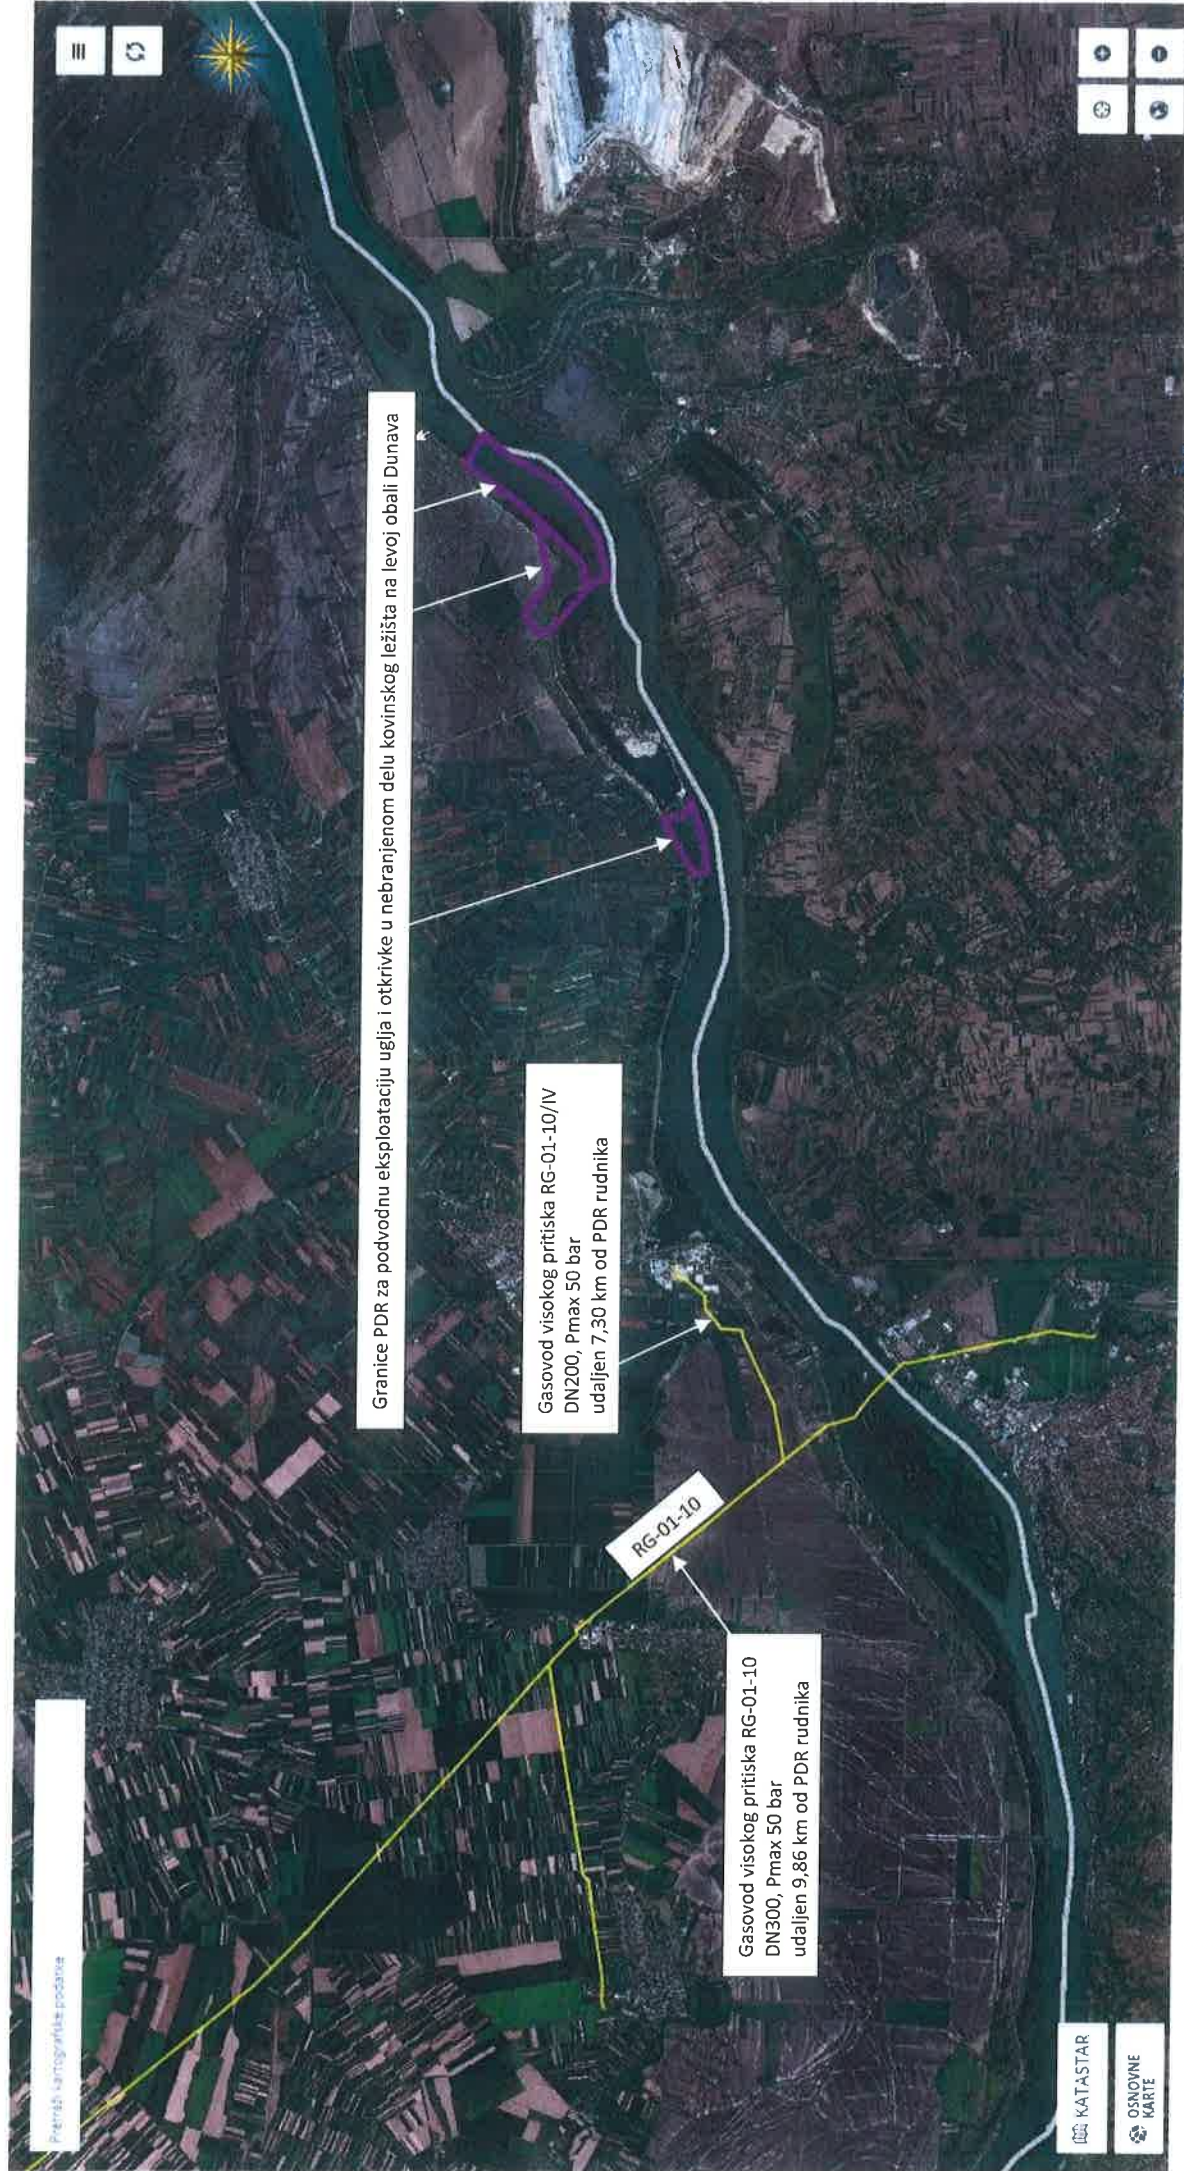

M. Jakšić
Z. Dobrić

datum:
28.03.2024. god.