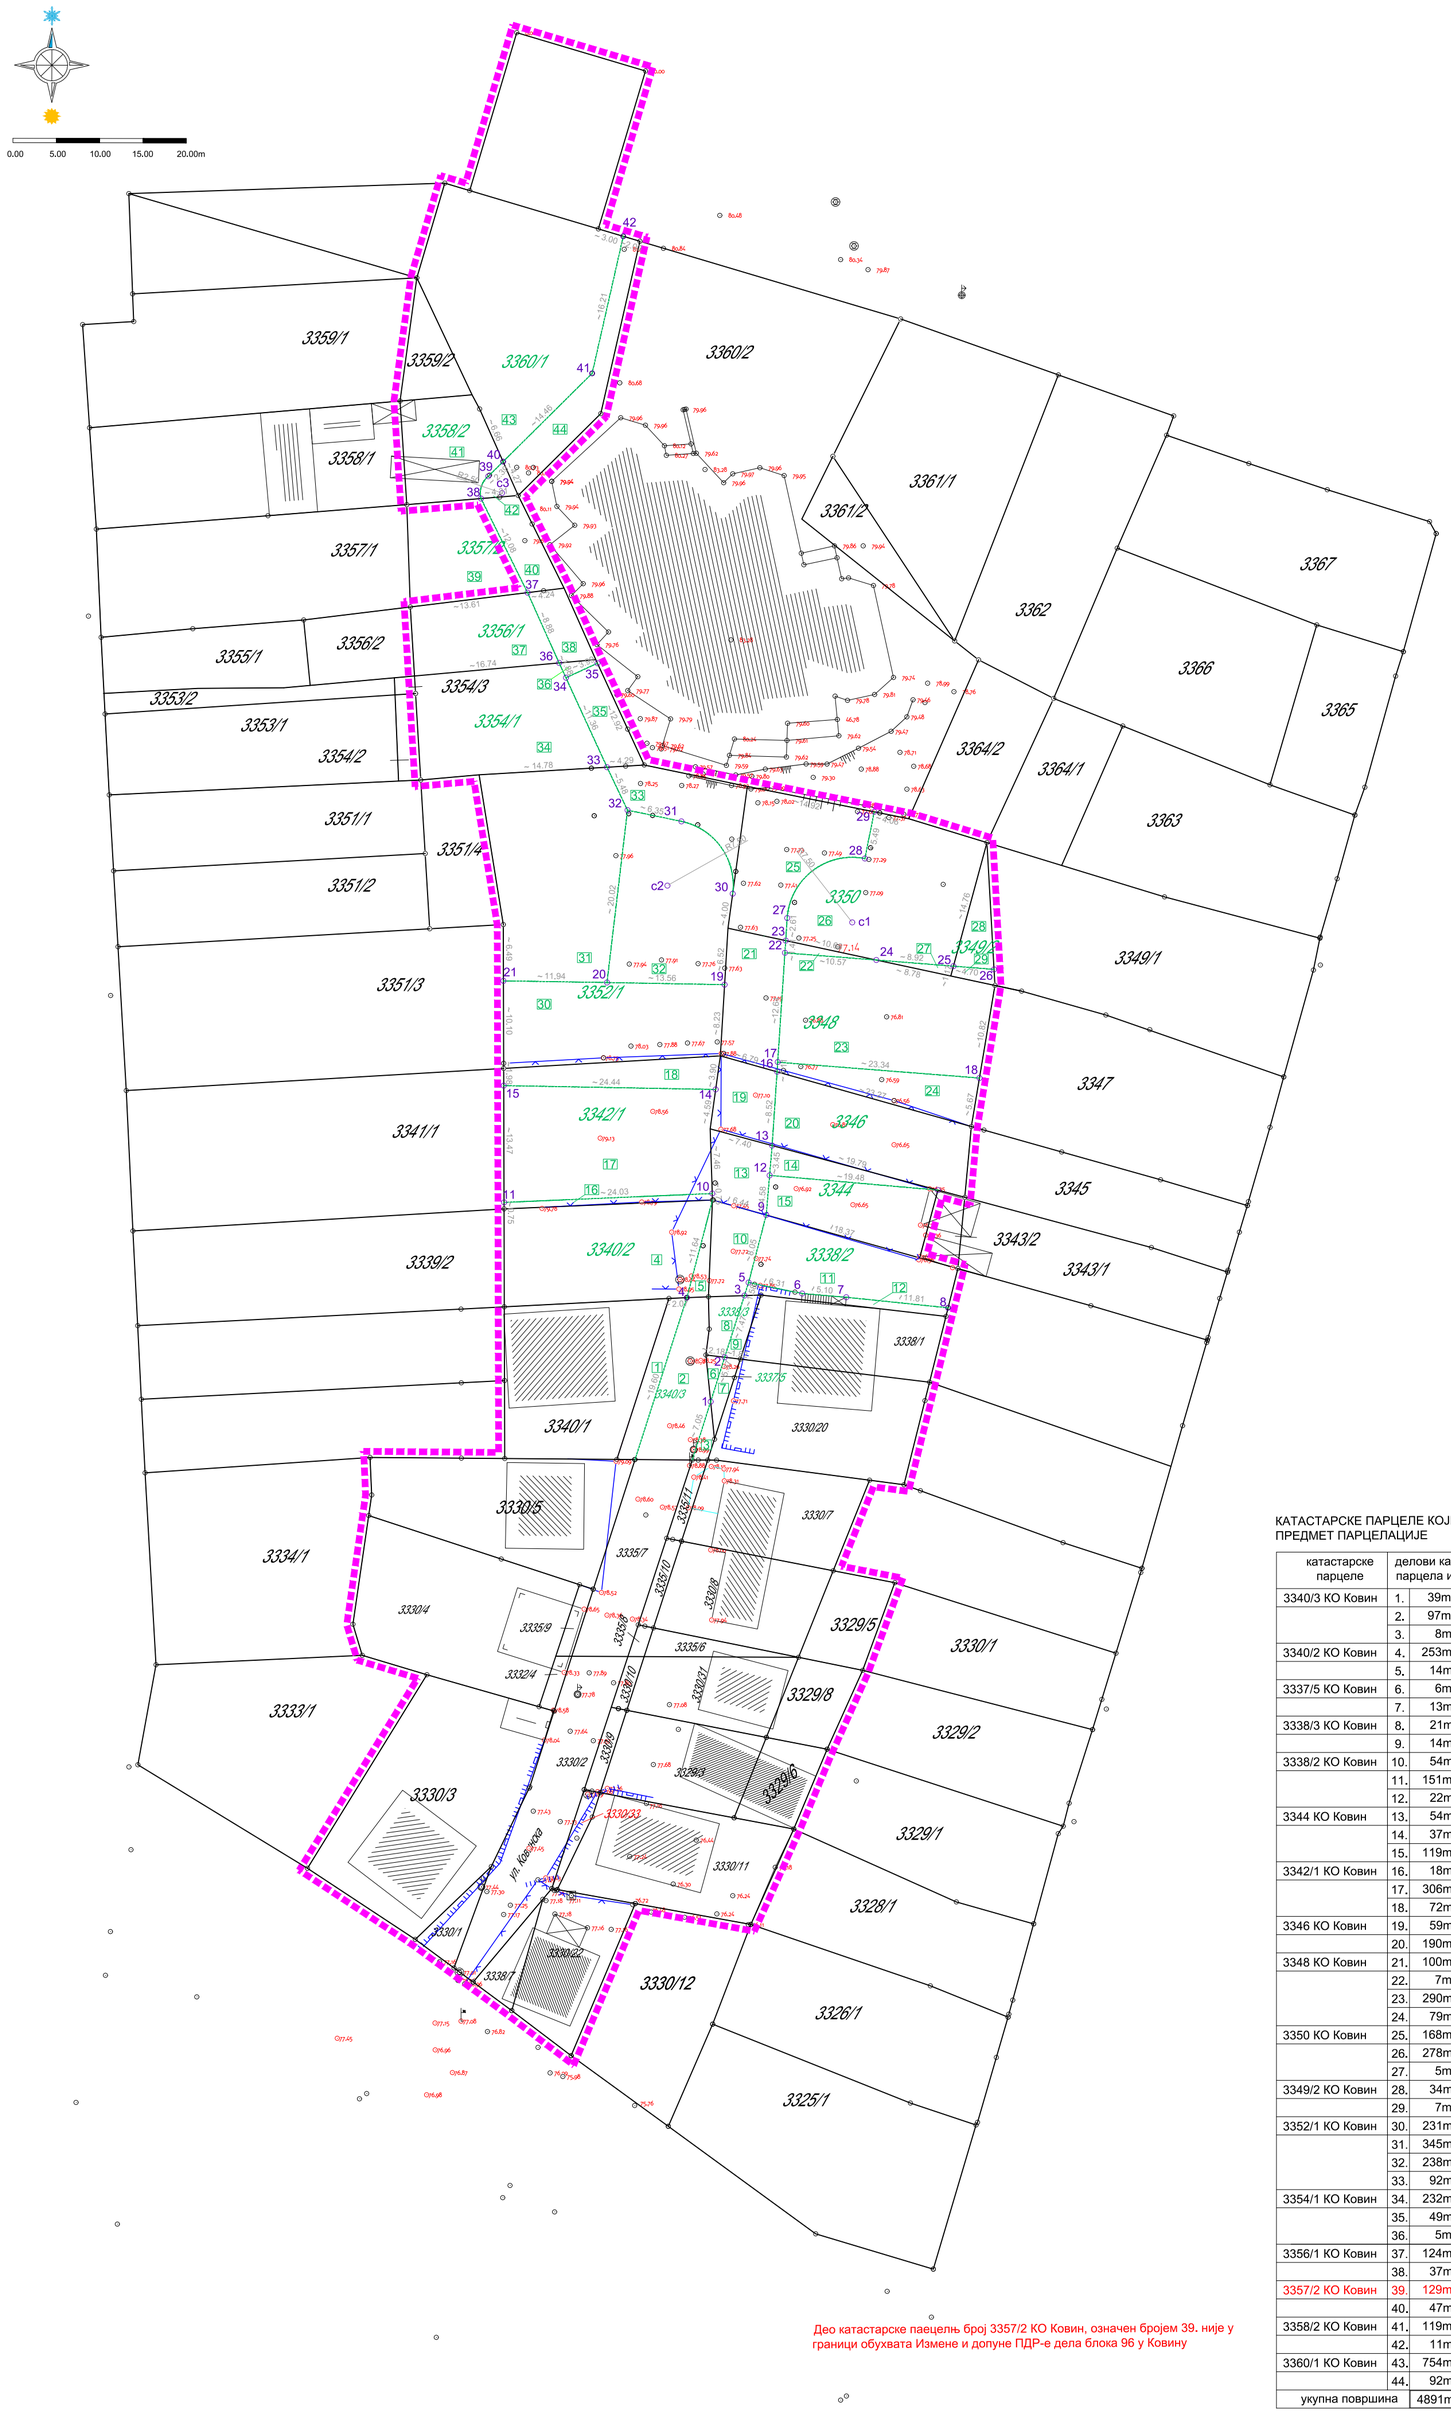


ЛЕГЕНДА :

- граница Измене и допуне ПДР-е
- граница катастарских парцела
- 3340/3 катастарске парцеле које су предмет парцелације
- 3330/7 катастарске парцеле које нису предмет парцелације
- границе делова катастарских парцела
- 1, ...4 нове детаљне тачке
- 19 број делова катастарских парцела

КАТАСТАРСКЕ ПАРЦЕЛЕ КОЈЕ СУ ПРЕДМЕТ ПАРЦЕЛАЦИЈЕ

катастарске парцеле	делови катастарских парцела и површина	
3340/3 КО Ковин	1.	39m²
	2.	97m²
	3.	8m²
3340/2 КО Ковин	4.	253m²
	5.	14m²
3337/5 КО Ковин	6.	6m²
	7.	13m²
3338/3 КО Ковин	8.	21m²
	9.	14m²
3338/2 КО Ковин	10.	54m²
	11.	151m²
	12.	22m²
3344 КО Ковин	13.	54m²
	14.	37m²
	15.	119m²
3342/1 КО Ковин	16.	18m²
	17.	306m²
	18.	72m²
3346 КО Ковин	19.	59m²
	20.	190m²
3348 КО Ковин	21.	100m²
	22.	7m²
	23.	290m²
	24.	79m²
3350 КО Ковин	25.	168m²
	26.	278m²
	27.	5m²
3349/2 КО Ковин	28.	34m²
	29.	7m²
3352/1 КО Ковин	30.	231m²
	31.	345m²
	32.	238m²
	33.	92m²
3354/1 КО Ковин	34.	232m²
	35.	49m²
	36.	5m²
3356/1 КО Ковин	37.	124m²
	38.	37m²
3357/2 КО Ковин	39.	129m²
	40.	47m²
3358/2 КО Ковин	41.	119m²
	42.	11m²
3360/1 КО Ковин	43.	754m²
	44.	92m²
укупна површина		4891m²

НОВЕ ДЕТАЉНЕ ТАЧКЕ

број дет. тачака	координате нових детаљних тачака	
	Y	X
1.	7498716.37	4954574.60
2.	7498717.98	4954574.60
3.	7498720.26	4954581.71
4.	7498713.63	4954581.47
5.	7498720.74	4954583.21
6.	7498726.92	4954581.94
7.	7498732.00	4954581.52
8.	7498743.75	4954580.30
9.	7498722.78	4954591.00
10.	7498716.56	4954593.48
11.	7498692.55	4954592.45
12.	7498723.17	4954595.57
13.	7498723.46	4954599.00
14.	7498716.95	4954605.47
15.	7498692.51	4954605.92
16.	7498724.03	4954607.52
17.	7498724.10	4954608.63
18.	7498747.36	4954606.79
19.	7498717.98	4954617.56
20.	7498704.42	4954617.80
21.	7498692.48	4954617.99
22.	7498724.93	4954621.23
23.	7498725.02	4954622.64
24.	7498735.47	4954620.40
25.	7498744.36	4954619.69
26.	7498749.05	4954619.32
27.	7498725.20	4954625.24
28.	7498734.15	4954632.10
29.	7498735.23	4954637.49
30.	7498718.91	4954628.04
31.	7498713.00	4954636.39
32.	7498706.78	4954637.68
33.	7498704.42	4954642.63
34.	7498699.69	4954652.95
35.	7498703.32	4954654.62
36.	7498698.90	4954654.66
37.	7498695.25	4954662.76
38.	7498689.89	4954673.61
39.	7498690.73	4954676.19
40.	7498692.44	4954677.86
41.	7498702.70	4954688.04
42.	7498706.29	4954703.85
c1.	7498732.69	4954624.74
c2.	7498711.38	4954628.98
c3.	7498692.31	4954674.25

Део катастарске паецелњ број 3357/2 КО Ковин, означен бројем 39. није у граници обухвата Измене и допуне ПДР-е дела блока 96 у Ковину

НАРУЧИЛАЦ ПЛАНА:
ОПШТИНА КОВИН

ПРЕДСЕДНИК СКУПШТИНЕ:
ЗОРАН БРАДАЊИ

ARHITEKTONSKA DELATNOST
DELTA PROJEKT
projektna dokumentacija, inženjering i gradnja
dipl.inž.arh. Dragan Stojanović
SMEDEREVO 066/820 46 59

ДИРЕКТОР:

ОДГОВОРНИ УРБАНИСТА:
Славица Пилиповић- Јендришек, дипл.инж.арх
лиценца број 200 0174 03

ОВЕРАВА:
МП:

ОБРАЂИВАЧ:
Небојша Костић, дипл.инж.грађ. - лиценца број 202 1430 14

НАЗИВ ПЛАНА:
НАЦРТ ИЗМЕНЕ И ДОПУНЕ ПЛАНА ДЕТАЉНЕ РЕГУЛАЦИЈЕ ДЕЛА БЛОКА 96 У КОВИНУ

ВРСТА ПРИЛОГА:
ПАРЦЕЛАЦИЈА- I ФАЗА

ДАТУМ:	РАЗМЕРА:	БРОЈ ЛИСТА:
МАРТ 2020.	1: 500	3а