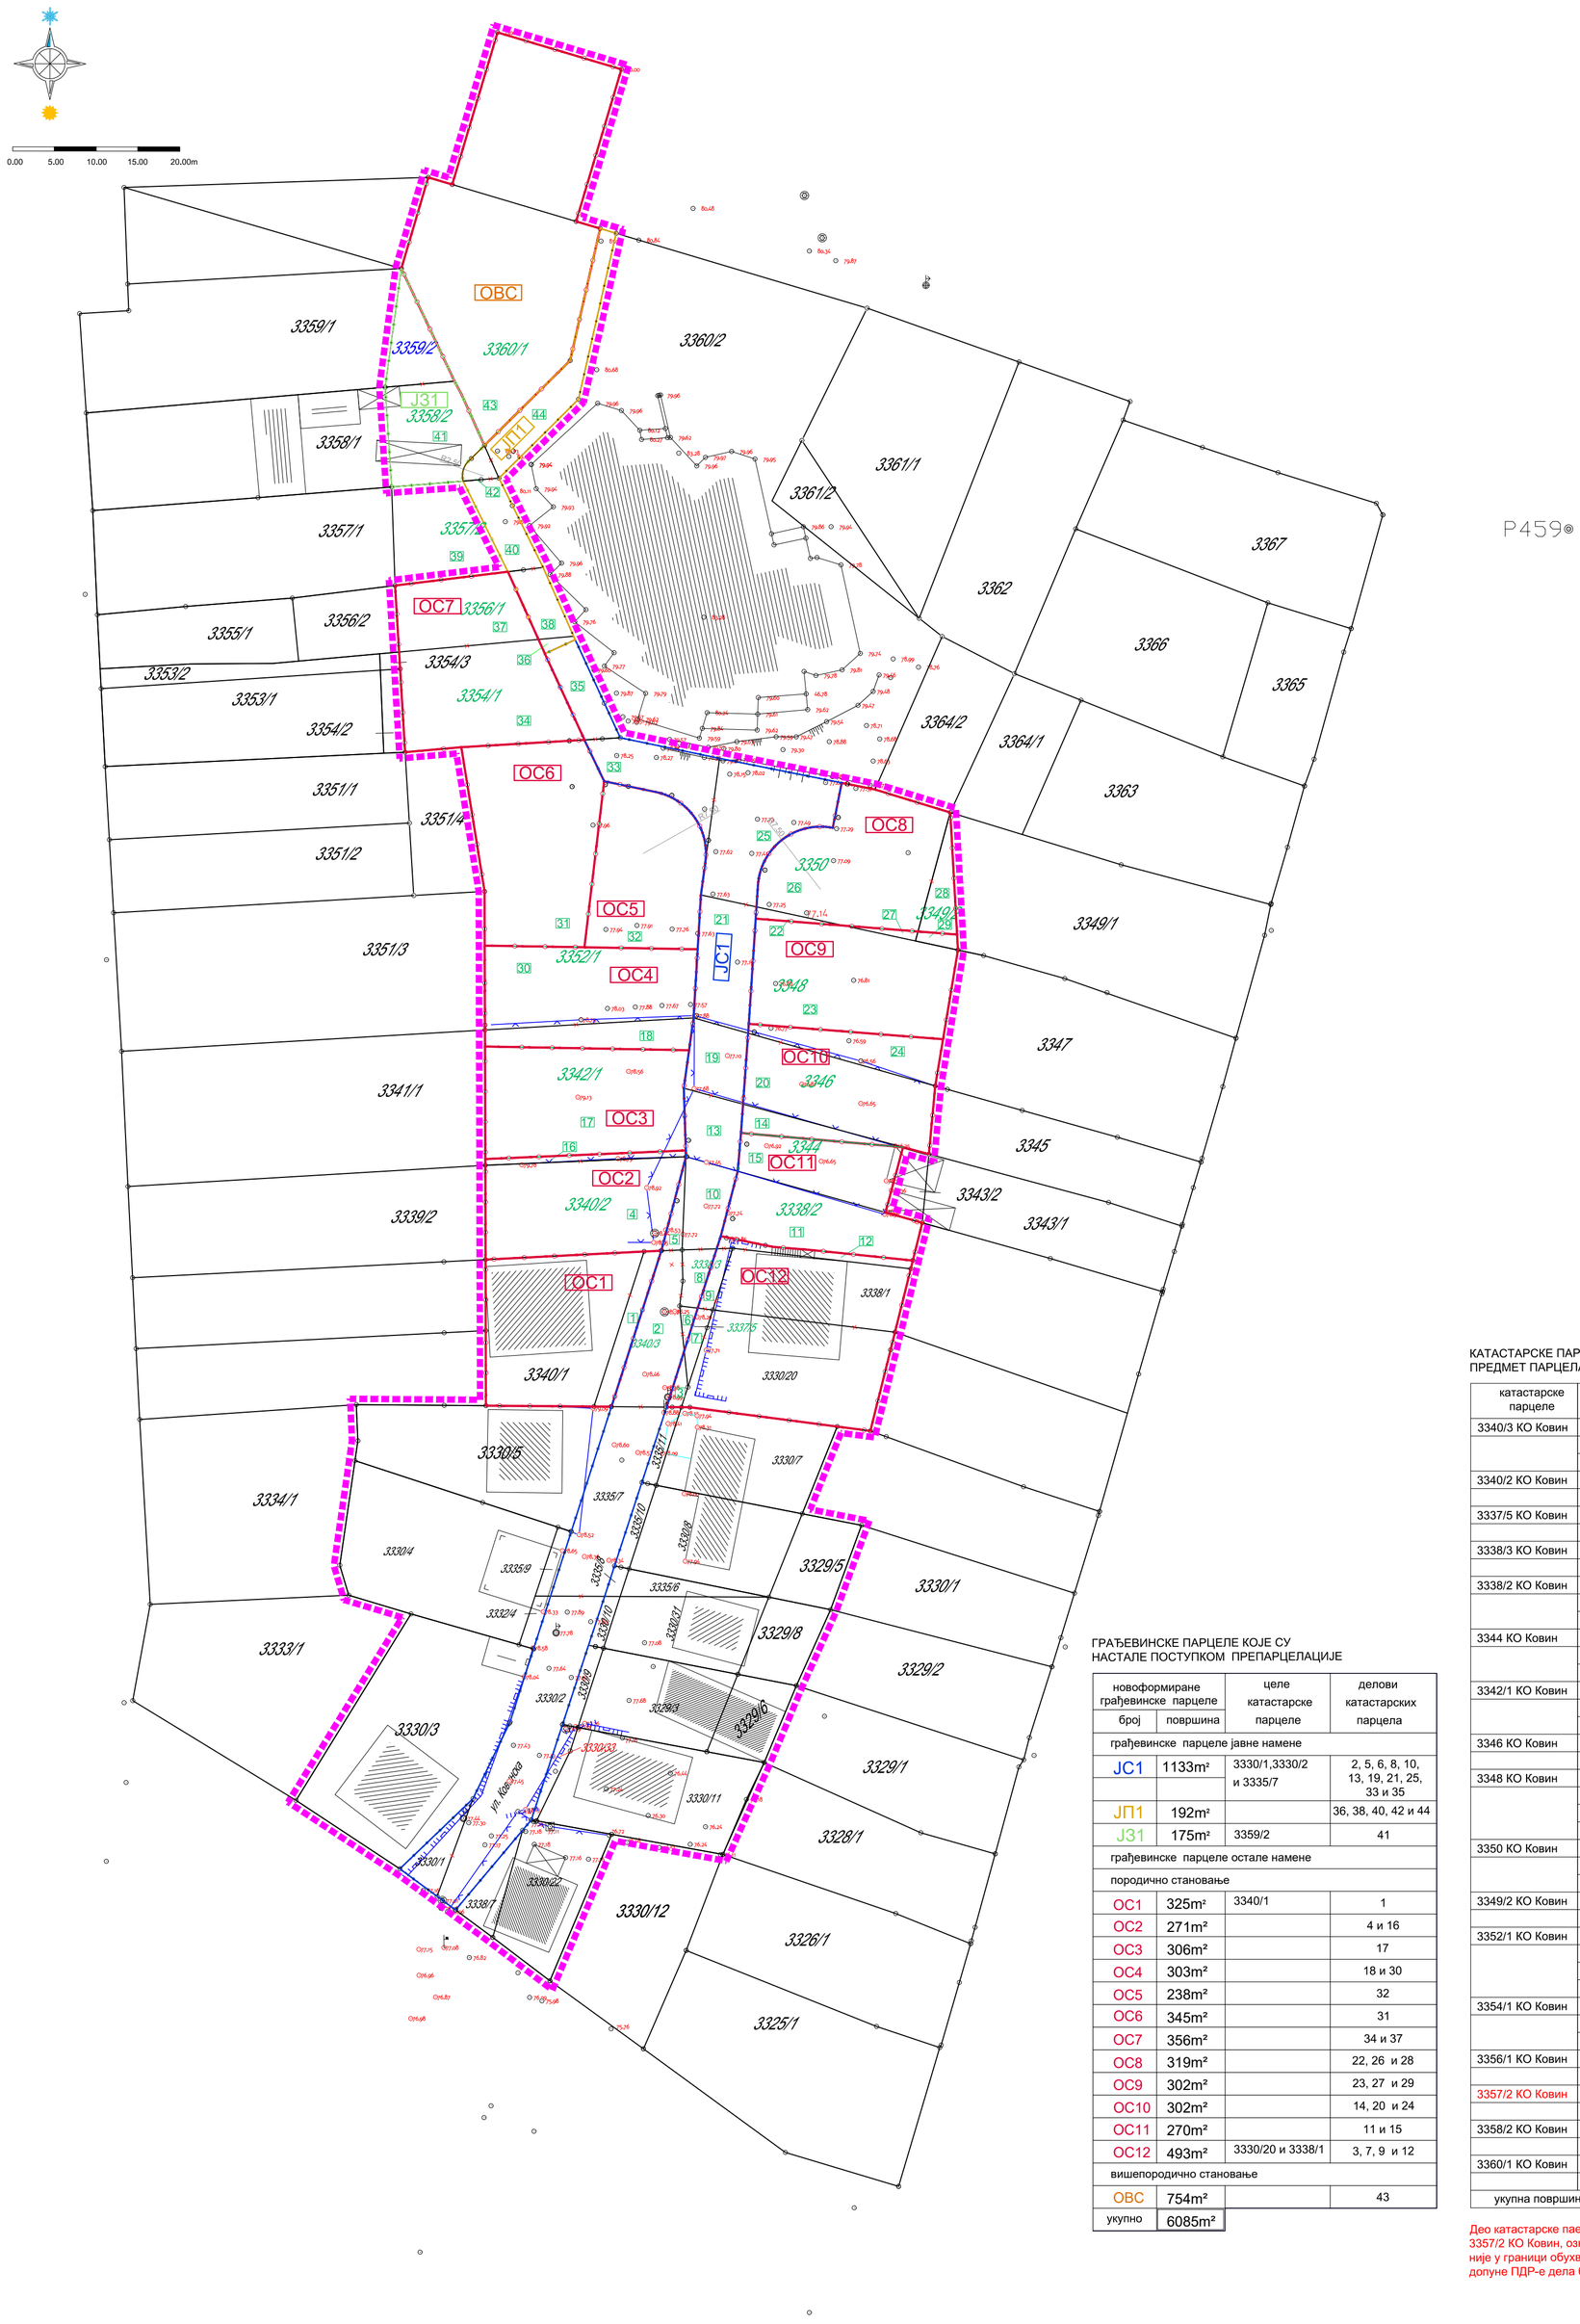


ГРАЂЕВИНСКЕ ПАРЦЕЛЕ КОЈЕ СУ НАСТАЛЕ ПОСТУПКОМ ПРЕПАРЦЕЛАЦИЈЕ

новоформиране грађевинске парцеле		целе катастарске парцеле	делови катастарских парцела
број	површина		
грађевинске парцеле јавне намене			
ЈС1	1133m²	3330/1,3330/2 и 3335/7	2, 5, 6, 8, 10, 13, 19, 21, 25, 33 и 35
ЈП1	192m²		36, 38, 40, 42 и 44
Ј31	175m²	3359/2	41
грађевинске парцеле остале намене			
породично становање			
ОС1	325m²	3340/1	1
ОС2	271m²		4 и 16
ОС3	306m²		17
ОС4	303m²		18 и 30
ОС5	238m²		32
ОС6	345m²		31
ОС7	356m²		34 и 37
ОС8	319m²		22, 26 и 28
ОС9	302m²		23, 27 и 29
ОС10	302m²		14, 20 и 24
ОС11	270m²		11 и 15
ОС12	493m²	3330/20 и 3338/1	3, 7, 9 и 12
вишепородично становање			
ОВС	754m²		43
укупно	6085m²		

КАТАСТАРСКЕ ПАРЦЕЛЕ КОЈЕ СУ ПРЕДМЕТ ПАРЦЕЛАЦИЈЕ

катастарске парцеле	делови катастарских парцела и површина	
3340/3 КО Ковин	1.	39m²
	2.	97m²
	3.	8m²
3340/2 КО Ковин	4.	253m²
	5.	14m²
3337/5 КО Ковин	6.	6m²
	7.	13m²
3338/3 КО Ковин	8.	21m²
	9.	14m²
3338/2 КО Ковин	10.	54m²
	11.	151m²
	12.	22m²
3344 КО Ковин	13.	54m²
	14.	37m²
	15.	119m²
3342/1 КО Ковин	16.	18m²
	17.	306m²
	18.	72m²
3346 КО Ковин	19.	59m²
	20.	190m²
3348 КО Ковин	21.	100m²
	22.	7m²
	23.	290m²
	24.	79m²
3350 КО Ковин	25.	168m²
	26.	278m²
	27.	5m²
3349/2 КО Ковин	28.	34m²
	29.	7m²
3352/1 КО Ковин	30.	231m²
	31.	345m²
	32.	238m²
	33.	92m²
3354/1 КО Ковин	34.	232m²
	35.	49m²
	36.	5m²
3356/1 КО Ковин	37.	124m²
	38.	37m²
3357/2 КО Ковин	39.	129m²
	40.	47m²
3358/2 КО Ковин	41.	118m²
	42.	11m²
3360/1 КО Ковин	43.	754m²
	44.	92m²
укупна површина		4891m²

Део катастарске паецелњ број 3357/2 КО Ковин, означен бројем 39. није у граници обухвата Измене и допуне ПДР-е дела блока 96 у Ковину

ЛЕГЕНДА :

- граница Измене и допуне ПДР-е
- граница катастарских парцела
- 3340/3 катастарске парцеле које су предмет парцелације
- 3330/7 катастарске парцеле које нису предмет парцелације
- границе делова катастарских парцела
- 19 број делова катастарских парцела
- граница грађевинске парцеле- интегрисане саобраћајне површине ЈС1
- граница грађевинске парцеле- пешачке стазе ЈП1
- граница грађевинске парцеле- уређене зелене површине Ј31
- границе грађевинских парцела- остале намеме ОС1- ОС12, ОВС
- границе катастарских парцела- поништавају се

НАРУЧИЛАЦ ПЛАНА:
ОПШТИНА КОВИН

ПРЕДСЕДНИК СКУПШТИНЕ:
ЗОРАН БРАДАЊИ

ARHITEKTONSKA DELATNOST
DELTA PROJEKT
projektna dokumentacija, inženjering i gradnja
dipl.inž.arh. Dragan Stojanović
SMEDEREVO 066/820 46 59

ДИРЕКТОР:

ОДГОВОРНИ УРБАНИСТА:
Славица Пилиповић- Јендришек, дипл.инж.арх
лиценца број 200 0174 03

ОВЕРАВА:

МП:

ОБРАЂИВАЧИ:
Небојша Костић, дипл.инж.грађ. - лиценца број 202 1430 14

НАЗИВ ПЛАНА:
НАЦРТ ИЗМЕНЕ И ДОПУНЕ ПЛАНА ДЕТАЉНЕ РЕГУЛАЦИЈЕ ДЕЛА БЛОКА 96 У КОВИНУ

ВРСТА ПРИЛОГА:
ПРЕПАРЦЕЛАЦИЈА- II ФАЗА

ДАТУМ:	РАЗМЕРА:	БРОЈ ЛИСТА:
МАРТ 2020.	1: 500	3б