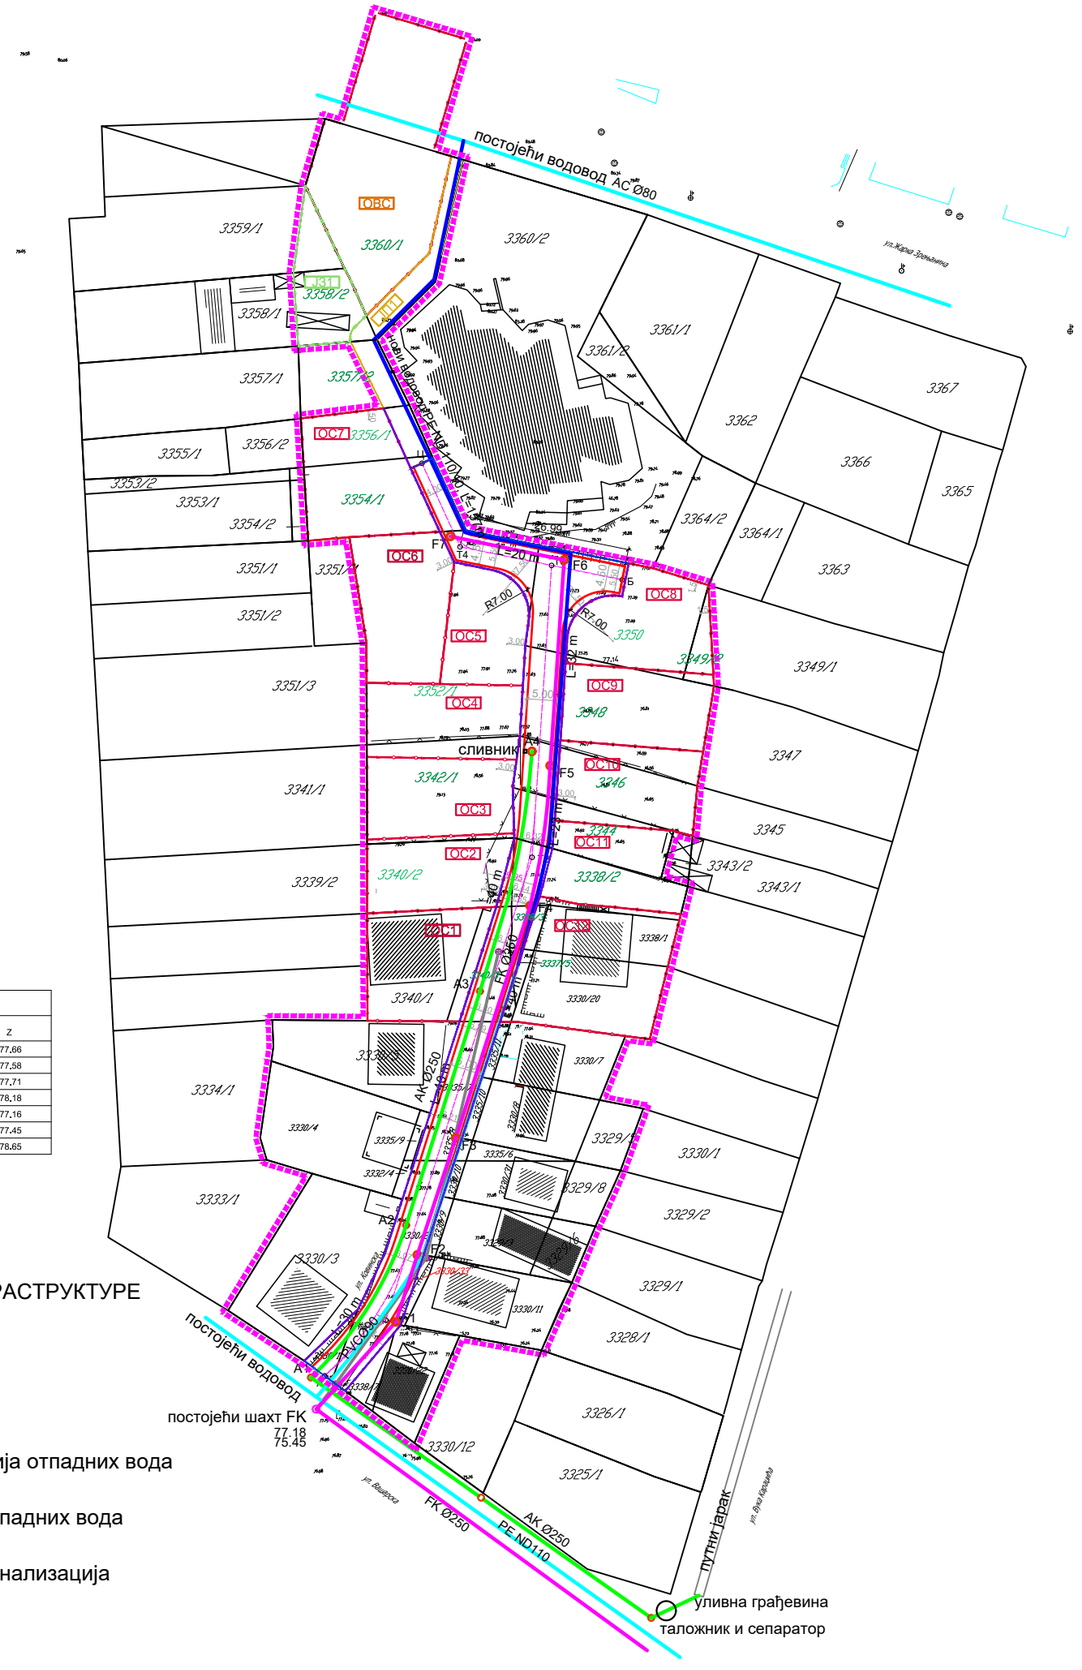



постојећи водовод АС Ø80
ОВС
ЈП1
Нови водовод ПЕ Ø110
ОС1
ОС2
ОС3
ОС4
ОС5
ОС6
ОС7
ОС8
ОС9
ОС10
ОС11
ОС12
ЈЗ1
R7.00
R2.00
L=20.0m
L=24.0m
L=30.0m
L=50.0m
СЛИВНИК
FK Ø160
PVC Ø160
AK Ø250
FK Ø250
PE ND110
3359/1
3360/1
3360/2
3358/1
3358/2
3357/1
3357/2
3356/1
3356/2
3355/1
3353/2
3353/1
3354/1
3354/2
3351/1
3351/2
3351/3
3341/1
3339/2
3340/2
3340/1
3361/1
3361/2
3362
3367
3366
3365
3364/2
3364/1
3363
3349/1
3347
3345
3343/2
3343/1
3338/2
3338/1
3330/20
3330/7
3330/1
3329/1
3329/8
3329/2
3328/1
3326/1
3325/1
3334/1
3330/4
3335/9
3332/4
3333/1
3330/3
3335/6
3330/11
3330/12
3338/3
3337/3
3339/3
3330/2
3330/5
3330/6
3330/8
3330/9
3330/10
