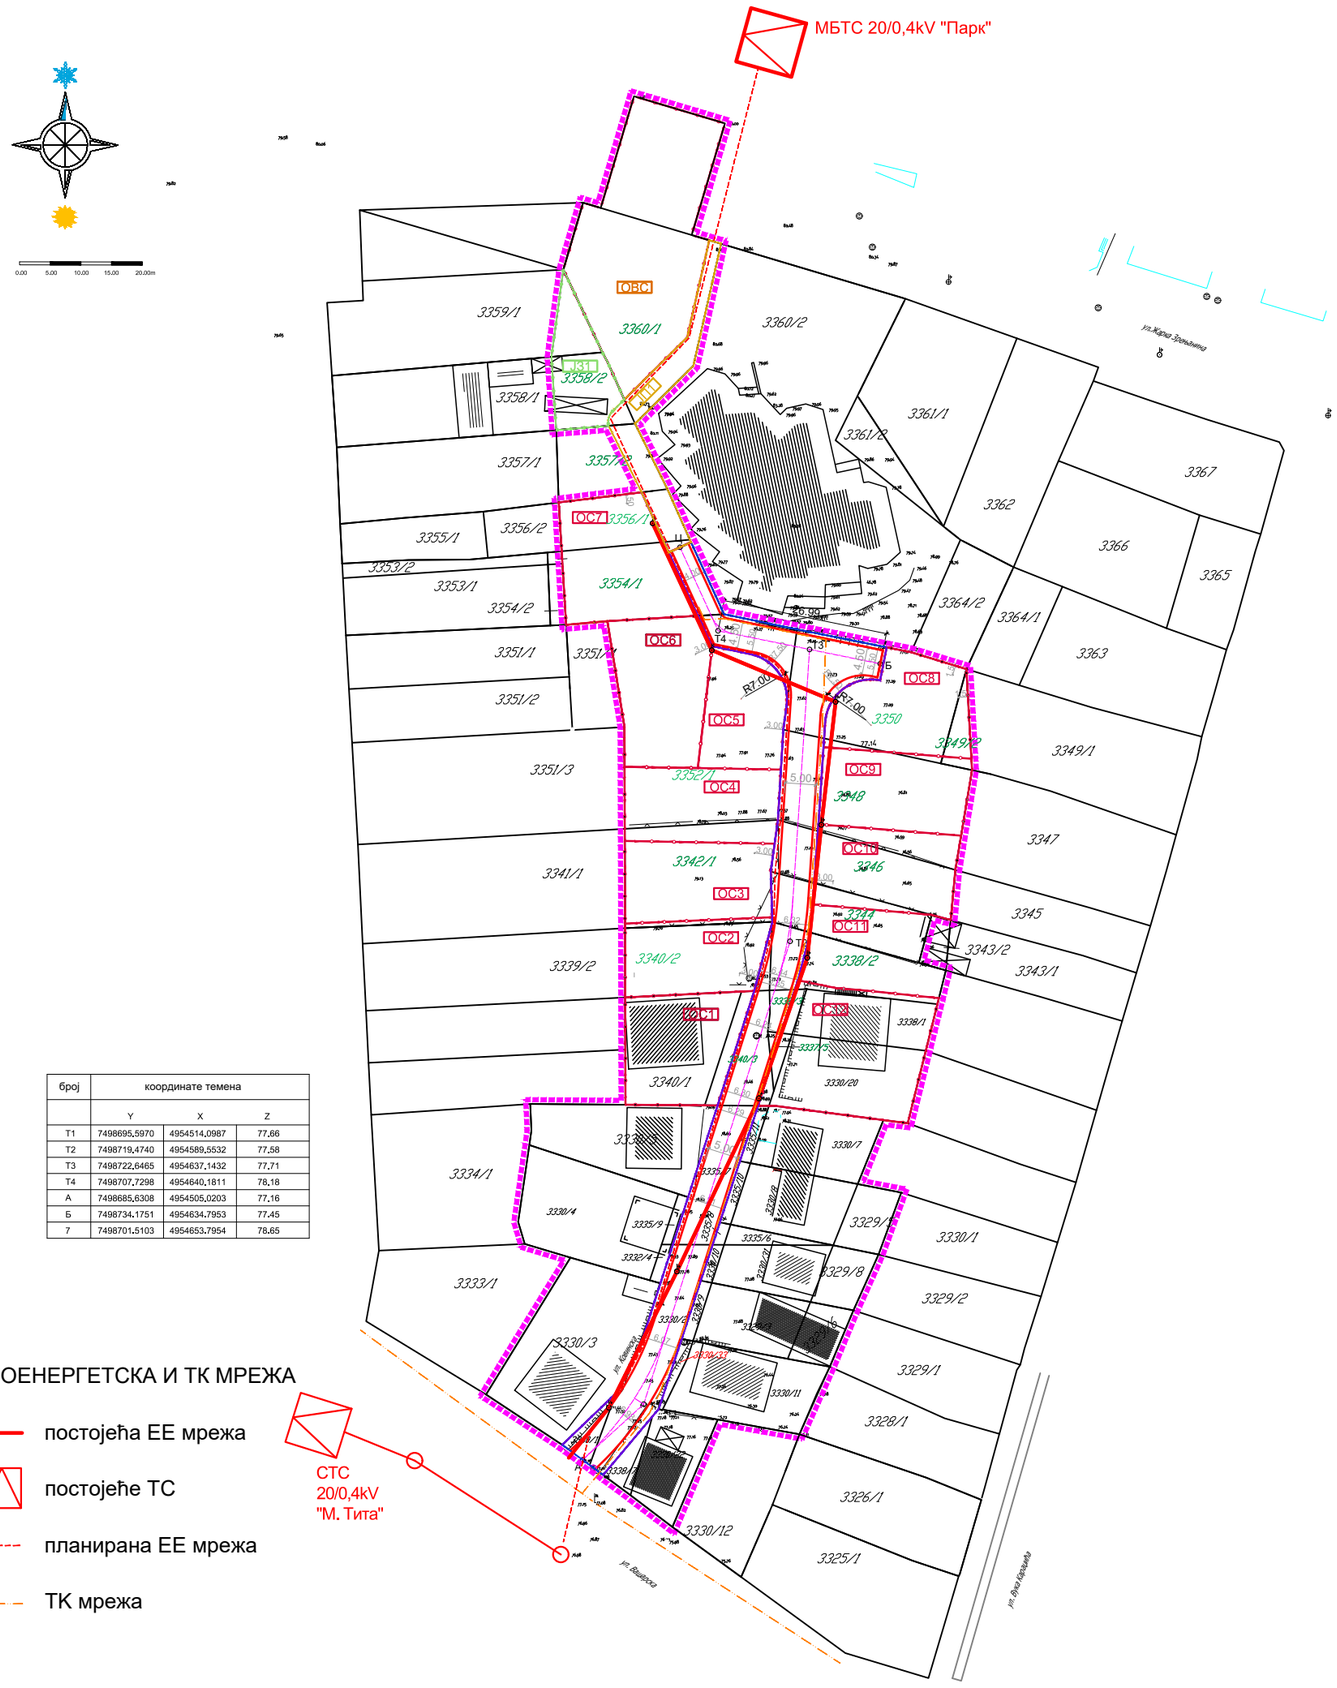


број	координате темена		
	Y	X	Z
Т1	7498695,5970	4954514,0987	77,66
Т2	7498719,4740	4954589,5532	77,58
Т3	7498722,6465	4954637,1432	77,71
Т4	7498707,7298	4954640,1811	78,18
А	7498685,6308	4954505,0203	77,16
Б	7498734,1751	4954634,7953	77,45
7	7498701,5103	4954653,7954	78,65

ЕЛЕКТРОЕНЕРГЕТСКА И ТК МРЕЖА

- постојећа ЕЕ мрежа
- постојеће ТС
- планирана ЕЕ мрежа
- ТК мрежа

СТС 20/0,4kV "М. Тита"

ЛЕГЕНДА :

- граница Измене и допуне ПДР-е
- граница катастарских парцела
- 3340/3 катастарске парцеле које су предмет парцелације
- 3330/7 катастарске парцеле које нису предмет парцелације
- граница грађевинске парцеле- интегрисане саобраћајне површине ЈС1
- оса интегрисане саобраћајне површине
- граница грађевинске парцеле- пешачке стазе ЈП1
- граница грађевинске парцеле- уређене зелене површине Ј31
- границе грађевинских парцела- остале намеме ОС1- ОС12, ОВС
- регулациона линија

НАРУЧИЛАЦ ПЛАНА:
ОПШТИНА КОВИН

ПРЕДСЕДНИК СКУПШТИНЕ:
ЗОРАН БРАДАЊИ

ARHITEKTONSKA DELATNOST
DELTA PROJEKT
projektna dokumentacija, inženjering i gradnja
dipl.inž.arh. Dragan Stojanović
SMEDEREVO 066/820 46 59

ДИРЕКТОР:

ОДГОВОРНИ УРБАНИСТА:
Славица Пилиповић- Јендришек, дипл.инж.арх
лиценца број 200 0174 03

ОВЕРАВА:

МП:

ОБРАЂИВАЧ:
Славољуб Кнежевић, дипл. елек. инж.

НАЗИВ ПЛАНА:
НАЦРТ ИЗМЕНЕ И ДОПУНЕ ПЛАНА ДЕТАЉНЕ РЕГУЛАЦИЈЕ ДЕЛА БЛОКА 96 У КОВИНУ

ВРСТА ПРИЛОГА:
ЕЛЕКТРОЕНЕРГЕТСКА И ТК МРЕЖА

ДАТУМ:	РАЗМЕРА:	БРОЈ ЛИСТА:
МАРТ 2020.	1: 1000	6