


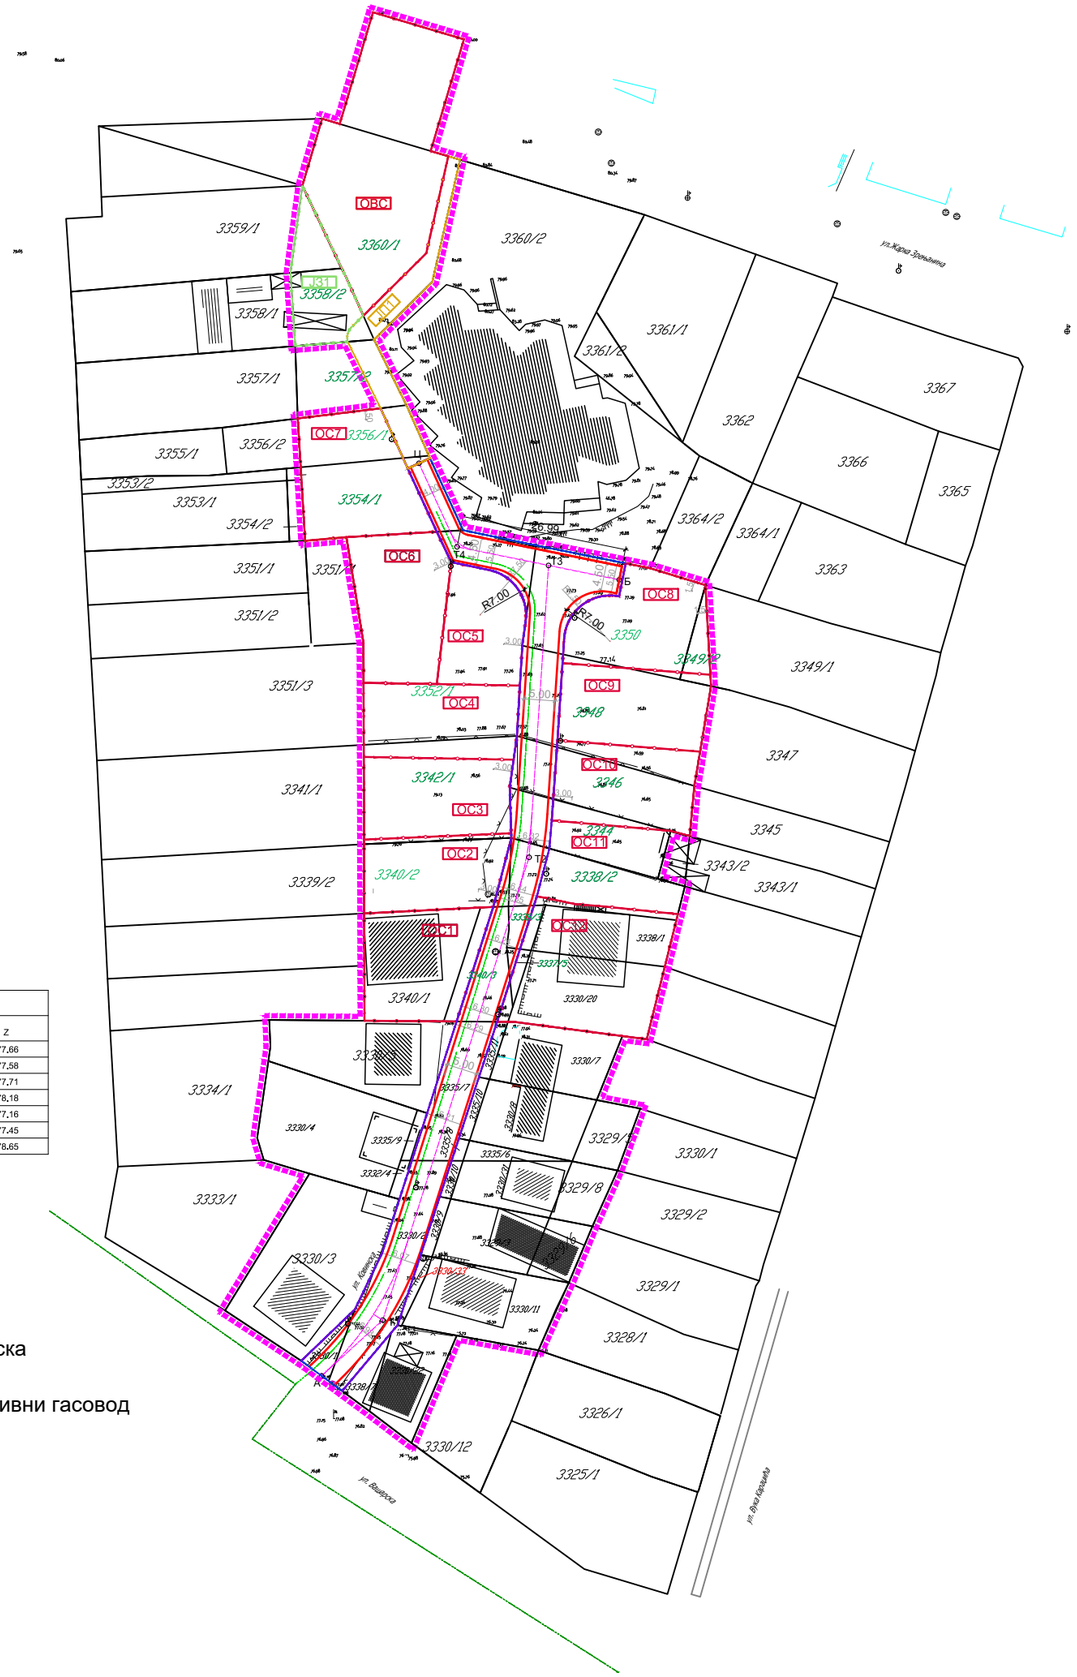

ЛЕГЕНДА :

- граница Измене и допуне ПДР-е
- граница катастарских парцела
- 3340/3 катастарске парцеле које су предмет парцелације
- 3330/7 катастарске парцеле које нису предмет парцелације
- граница грађевинске парцеле- интегрисане саобраћајне површине JC1
- оса интегрисане саобраћајне површине
- граница грађевинске парцеле- пешачке стазе ЈП1
- граница грађевинске парцеле- уређене зелене површине J31
- границе грађевинских парцела- остале намене ОС1- ОС12, ОВС
- регулациона линија

број	координате темена		
	Y	X	Z
Т1	7498695,5970	4954514,0987	77,66
Т2	7498719,4740	4954589,5532	77,58
Т3	7498722,6465	4954637,1432	77,71
Т4	7498707,7298	4954640,1811	78,18
А	7498685,6308	4954505,0203	77,16
Б	7498734,1751	4954634,7953	77,45
7	7498701,5103	4954653,7954	78,65

МРЕЖА ГАСОВОДА

- гасовод ниског притиска
- планирани дистрибутивни гасовод

НАРУЧИЛАЦ ПЛАНА:

ОПШТИНА КОВИН

ПРЕДСЕДНИК СКУПШТИНЕ:

ЗОРАН БРАДАЊИ

ARHITEKTONSKA DELATNOST
DELTA PROJEKT
projektna dokumentacija, inženjering i gradnja
dipl.inž.arh. Dragan Stojanović
SMEDEREVO 066/820 46 59

ДИРЕКТОР:

ОДГОВОРНИ УРБАНИСТА:

Славица Пилиповић- Јендришек, дипл.инж.арх
лиценца број 200 0174 03

ОВЕРАВА:

МП:

НАЗИВ ПЛАНА:

НАЦРТ ИЗМЕНЕ И ДОПУНЕ ПЛАНА ДЕТАЉНЕ РЕГУЛАЦИЈЕ ДЕЛА БЛОКА 96 У КОВИНУ

ВРСТА ПРИЛОГА:

МРЕЖА ГАСОВОДА

ДАТУМ:	РАЗМЕРА:	БРОЈ ЛИСТА:
МАРТ 2020.	1: 1000	7