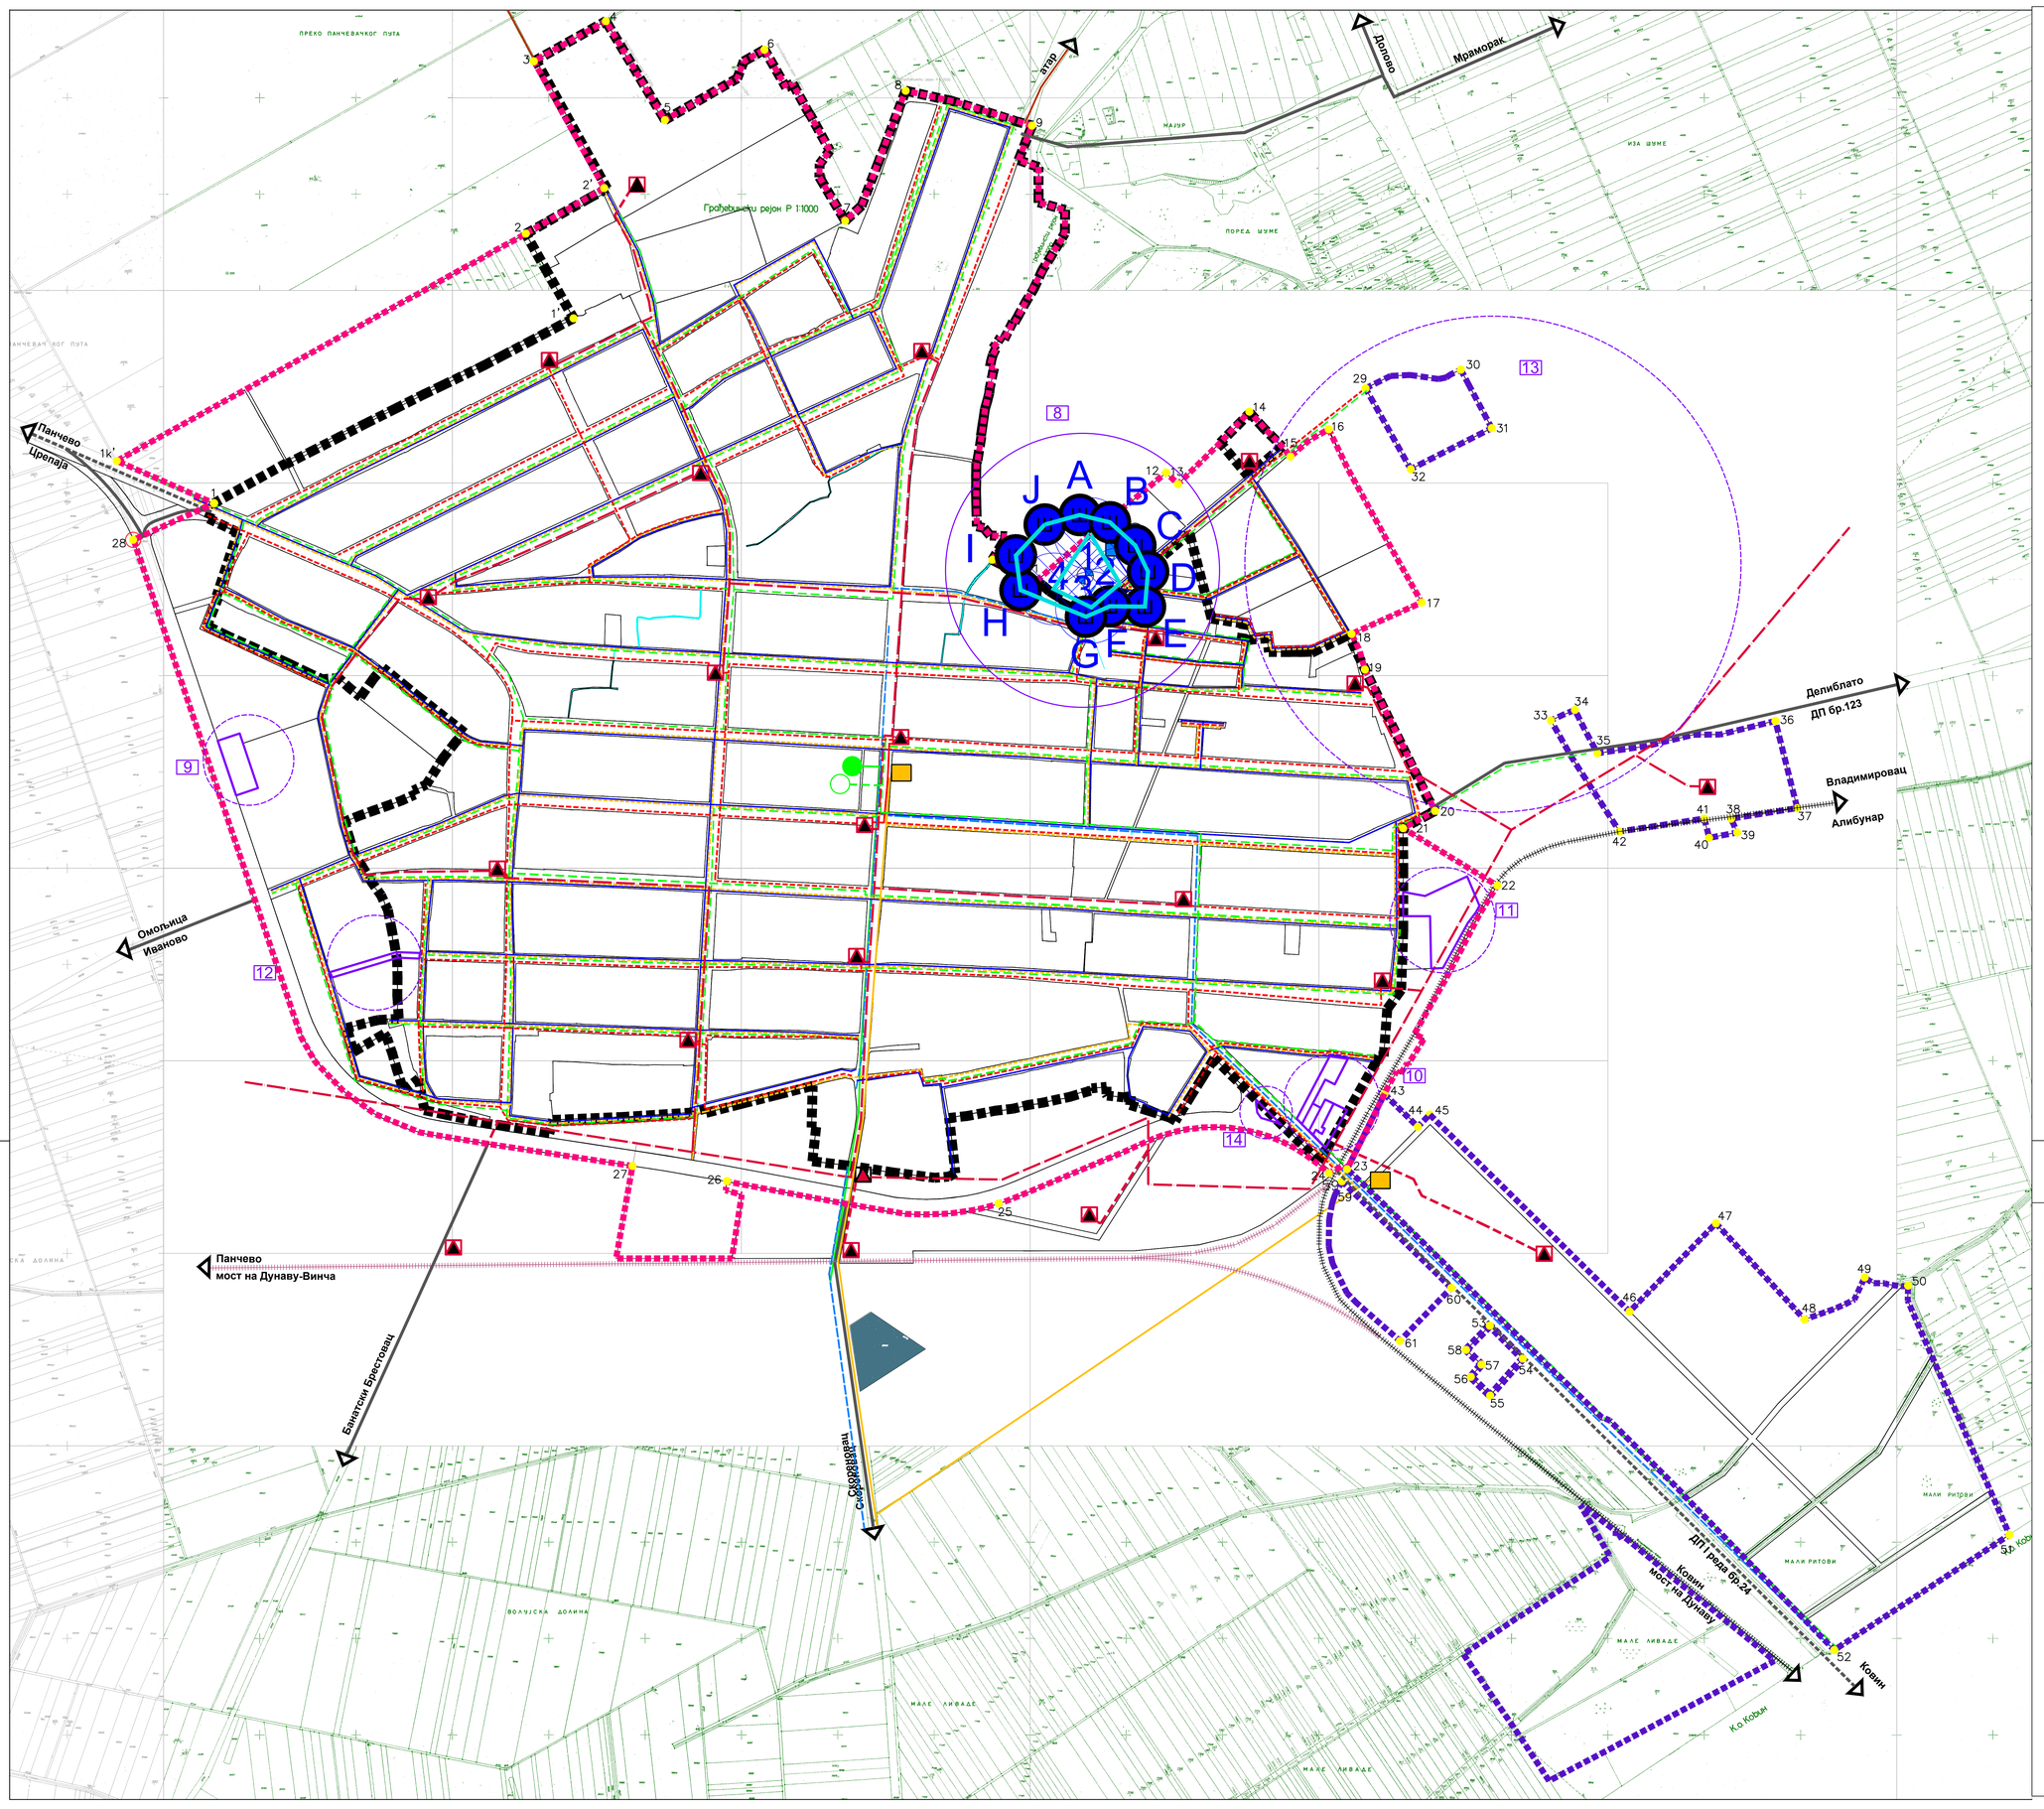


ЗОНА "1" ЗАШТИТЕ ИЗВОРИШТА (НЕПОСРЕДНА)

| Тач. | Y | X |
|---|---|---|
| 1 | 7491177 | 4945699 |
| 2 | 7491220 | 4945298 |
| 3 | 7491178 | 4945077 |
| 4 | 7491040 | 4945022 |

ЗОНА "2" ЗАШТИТЕ ИЗВОРИШТА (ШИРА)

| Тач. | Y | X |
|---|---|---|
| A | 7491129 | 4944982 |
| B | 7491287 | 4945092 |
| C | 7491273 | 4945259 |
| D | 7491206 | 4945419 |
| E | 7491098 | 4945475 |
| F | 7491087 | 4945389 |
| G | 7490973 | 4945322 |
| H | 7490972 | 4945222 |
| I | 7490963 | 4945052 |
| J | 7491058 | 4945065 |

# ИЗМЕНЕ И ДОПУНЕ ПРОСТОРНОГ ПЛАНА ОПШТИНЕ КОВИН

нацрт плана

- ГРАНИЦА ПОСТОЈЕЋЕГ ГРАЂЕВИНСКОГ ПОДРУЧЈА
- ГРАНИЦА ПЛАНИРАНОГ ГРАЂЕВИНСКОГ ПОДРУЧЈА
- ГРАНИЦА ГРАЂЕВИНСКОГ ЗЕМЉИШТА ВАН ГРАЂЕВИНСКОГ ПОДРУЧЈА
- 1 - 61 ТАЧКЕ ОПИСА ПЛАНИРАНОГ ГРАЂЕВИНСКОГ И ВАН ГРАЂЕВИНСКОГ ПОДРУЧЈА

**ЕЛЕКТРОЕНЕРГЕТСКА, ГАСОВОДНА И ЕЛЕКТРОНСКА КОМУНИКАЦИОНА ИНФРАСТРУКТУРА**

- RAZVODNO 20 kV ЧВОРИШТЕ
- ТС 20/0.4 kV
- DV 20 kV (МЕШОВИТИ ВОД)
- 20 kV КАБЕЛ
- 0.4 kV НАДЗЕМНИ ВОД
- 0.4 kV КАБЕЛ
- ПОСТОЈЕЋА ПТТ (АТС)
- ПЛАНИРАНА РАДИО БАЗНА СТАНИЦА
- ПОСТОЈЕЋИ ОПТИЧКИ ЕК КАБЛ
- ПЛАНИРАНИ ЕК КАБЛ
- ПОСТОЈЕЋИ ГАСОВОД СРЕДЊЕГ ПРИТИСКА
- ПОСТОЈЕЋИ ГАСОВОД НИСКОГ ПРИТИСКА
- ПОСТОЈЕЋА МРС

**ВОДОВОД И КАНАЛИЗАЦИЈА**

- ТРАСА МАГИСТРАЛНОГ ВОДОВОДА
- ВОДОВОДНА МРЕЖА
- ПЛАНИРАНО ИЗВОРИШТЕ
- ПОСТРОЈЕЊЕ ЗА ПРЕРАДУ ВОДЕ
- ЦРПНА СТАНИЦА
- ПОСТРОЈЕЊЕ ЗА ПРЕЧИШЋАВАЊЕ ОТПАДНИХ ВОДА (ППОВ)
- КАНАЛИ

1 ИЗМЕНЕ И ДОПУНЕ

S

| | | |
|---|---|---|
| УРБАНИЗАМ ПАНЧЕВО | Назив плана: ИЗМЕНЕ И ДОПУНЕ ПРОСТОРНОГ ПЛАНА ОПШТИНЕ КОВИН | Број: 05-29/2023 |
| | Фаза израде: НАЦРТ | Шифра: |
| Одговорни урбанисти: Оливера Драгаш дипл.инж.арх. | Парафа: | Назив цртежа: ШЕМАТСКИ ПРИКАЗ УРЕЂЕЊА НАСЕЉА БАВАНИШТЕ ЕЛЕКТРОЕНЕРГЕТСКА, ГАСОВОДНА, ЕЛЕКТРОНСКА КОМУНИКАЦИОНА ИНФРАСТРУКТУРА, ВОДОВОД И КАНАЛИЗАЦИЈА |
| Планери сарадници: Татјана Вукоан дипл.инж.арх. Марко Марић дипл.инж.арх. Оливера Радуловић дипл.инж.арх. Петар Петровић дипл.инж.арх. | | |
| Техничка обрада: Милош Џинић мастер инж.арх. | | Размера: 1 : 5 000 / Број цртежа: 1 |