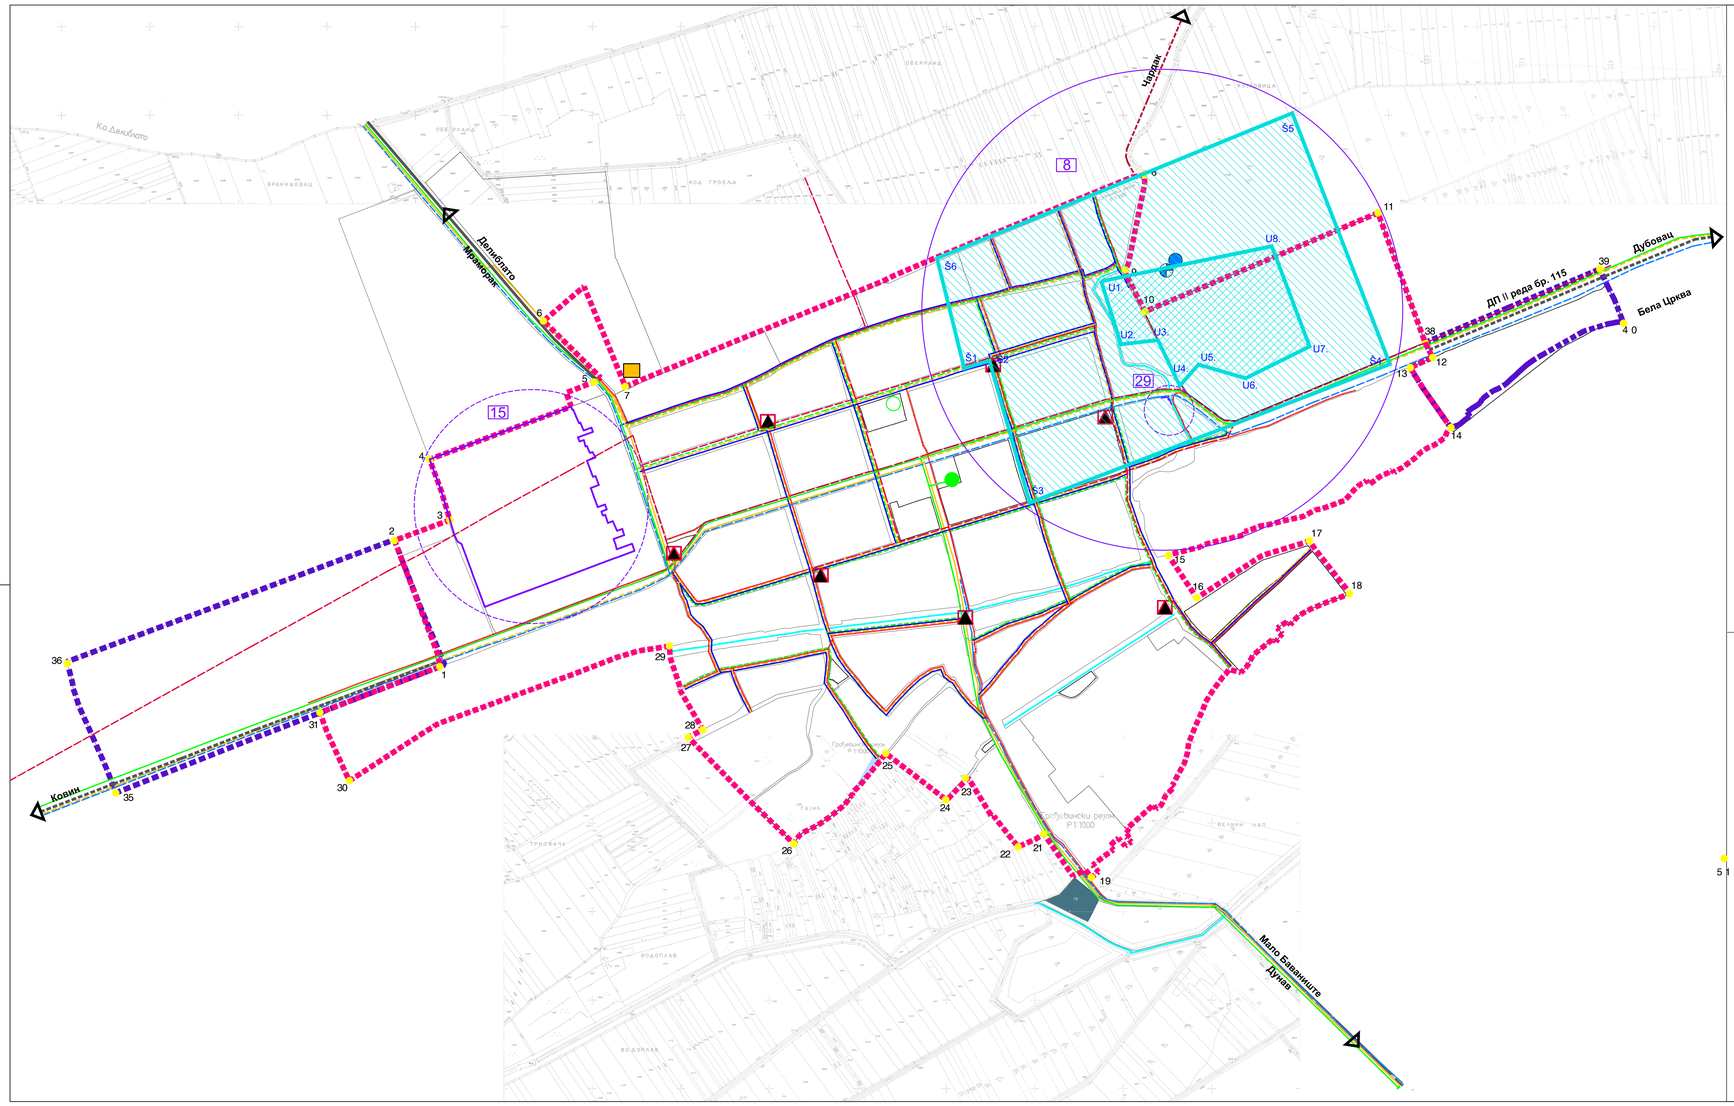

ИЗМЕНЕ И ДОПУНЕ ПРОСТОРНОГ ПЛАНА ОПШТИНЕ КОВИН

нацрт плана

- ГРАНИЦА ПОСТОЈЕЋЕГ ГРАЂЕВИНСКОГ ПОДРУЧЈА
- ГРАНИЦА ПЛАНИРАНОГ ГРАЂЕВИНСКОГ ПОДРУЧЈА
- ГРАНИЦА ГРАЂЕВИНСКОГ ЗЕМЉИШТА ВАН ГРАЂЕВИНСКОГ ПОДРУЧЈА
- 1 - 40 ТАЧКЕ ОРІЗА ПЛАНИРАНОГ ГРАЂЕВИНСКОГ И ВАН ГРАЂЕВИНСКОГ ПОДРУЧЈА

ЕЛЕКТРОЕНЕРГЕТСКА, ГАСОВОДНА И ЕЛЕКТРОНСКА КОМУНИКАЦИОНА ИНФРАСТРУКТУРА

- ТС 20/0.4 kV
- DV 20 kV (МЕШОВИТИ ВОД)
- 0.4 kV НАДЗЕМНИ ВОД
- ПОСТОЈЕЋА ПТТ (АТС)
- ПЛАНИРАНА RADIO БАЗНА СТАНИЦА
- ПОСТОЈЕЋИ ОПТИЧКИ ЕК КАБЛ
- ПЛАНИРАНИ ЕК КАБЛ
- ПОСТОЈЕЋИ ГАСОВОД СРЕДЊЕГ ПРИТИСКА
- ПОСТОЈЕЋИ ГАСОВОД НИСКОГ ПРИТИСКА
- ПОСТОЈЕЋА МРС

ВОДОВОД И КАНАЛИЗАЦИЈА

5 1 ТРАСА МАГИСТРАЛНОГ ВОДОВОДА

- ВОДОВОДНА МРЕЖА
- ИЗВОРИШТЕ
- ЦРПНА СТАНИЦА
- ПОСТРОЈЕЊЕ ЗА ПРЕЧИШЋАВАЊЕ ОТПАДНИХ ВОДА (ППОВ)
- КАНАЛИ

1 ИЗМЕНЕ І DOPUNE

D:\Deki\Kovin\PPo\STARTEGIJA-PROGRAM

S

УРБАНИЗАМ ПАНЧЕВО	JPG	Назив плана: ИЗМЕНЕ И ДОПУНЕ ПРОСТОРНОГ ПЛАНА ОПШТИНЕ КОВИН	Број: 35-20/2023 Знак:
		Фаза израде: нацрт	шифра:
Одговорни урбаниста: Олександра Драгићевић дипл.инж.арх.	Сарадник:	Назив цртежа: ШЕМАТСКИ ПРИКАЗ УРЕЂЕЊА НАСЕЉА І А І ЕЛЕКТРОЕНЕРГЕТСКА, ГАСОВОДНА, ЕЛЕКТРОНСКА КОМУНИКАЦИОНА ИНФРАСТРУКТУРА, ВОДОВОД И КАНАЛИЗАЦИЈА	
Главни сарадници: Татјана Вукојевић дипл.инж.арх. Марко Марић дипл.инж.грађ. Александра Расуловић дипл.инж.грађ. Петар Петровић дипл.инж.арх.			
Технички обрађивач: Милош Цвијић		Размера: 1 : 5 000	Број цртежа: 2