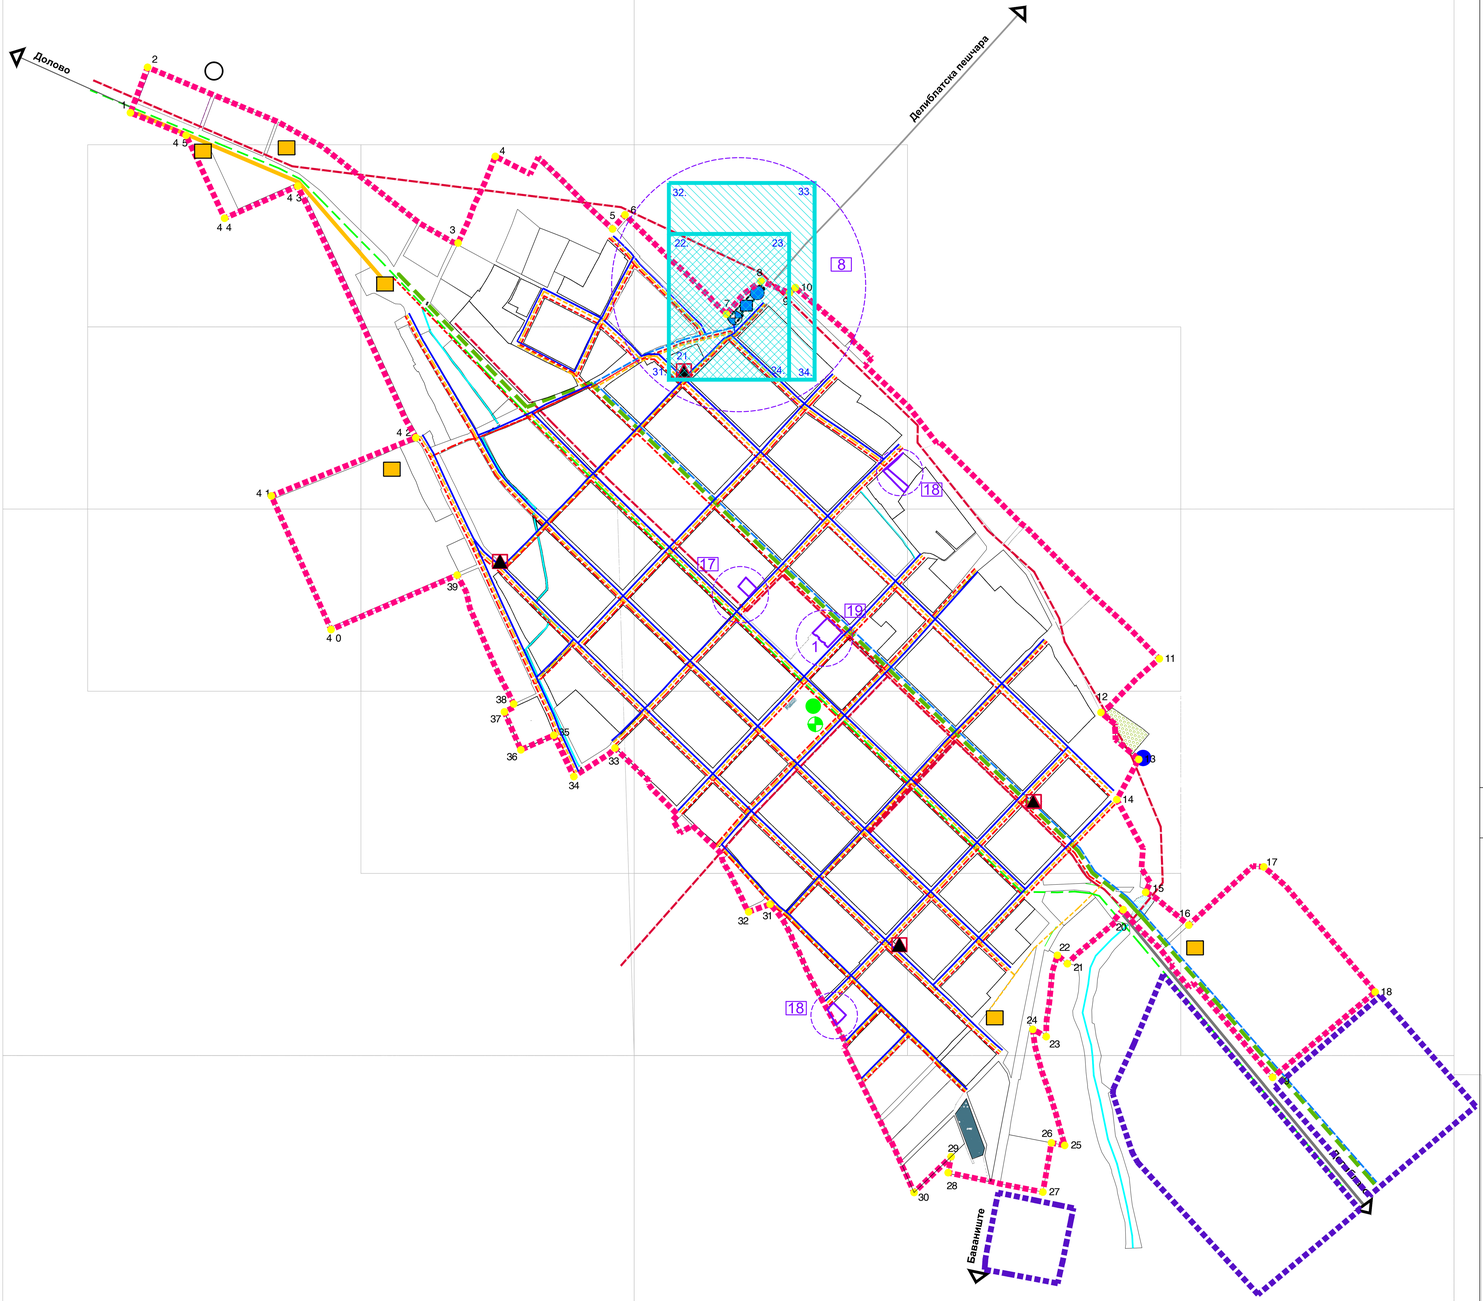

2. зона		
Ознака тачке	X	Y
21.	4 971 355	7 437 845
22.	4 971 750	7 437 845
23.	4 971 750	7 438 175
24.	4 971 355	7 438 175

3. зона		
Ознака тачке	X	Y
31.	4 971 355	7 437 845
32.	4 971 355	7 437 845
33.	4 971 355	7 438 345
34.	4 971 355	7 438 345

ЗОНЕ ЗАШТИТЕ ИЗВОРИШТА

ВОДОВОД И КАНАЛИЗАЦИЈА

- ТРАСА МАГИСТРАЛНОГ ВОДОВОДА
- ВОДОВОДНА МРЕЖА
- ПЛАНИРАНО ИЗВОРИШТЕ
- ИЗВОР ПИТКЕ ВОДЕ
- ПОСТРОЈЕЊЕ ЗА ПРЕРАДУ ВОДЕ
- ЦРПНА СТАНИЦА
- ПОСТРОЈЕЊЕ ЗА ПРЕЧИШЋАВАЊЕ ОТПАДНИХ ВОДА (ГПОВ)
- КАНАЛИ

ИЗМЕНЕ И ДОПУНЕ ПРОСТОРНОГ ПЛАНА ОПШТИНЕ КОВИН

нацрт плана

- ГРАНИЦА ПОСТОЈЕЋЕГ ГРАЂЕВИНСКОГ ПОДРУЧЈА
- ГРАНИЦА ПЛАНИРАНОГ ГРАЂЕВИНСКОГ ПОДРУЧЈА
- ГРАНИЦА ГРАЂЕВИНСКОГ ЗЕМЉИШТА ВАН ГРАЂЕВИНСКОГ ПОДРУЧЈА
- 1 - 45 ТАЧКЕ ОПИСА ПЛАНИРАНОГ ГРАЂЕВИНСКОГ И ВАН ГРАЂЕВИНСКОГ ПОДРУЧЈА

ЕЛЕКТРОЕНЕРГЕТСКА, ГАСОВОДНА И ЕЛЕКТРОНСКА КОМУНИКАЦИОНА ИНФРАСТРУКТУРА

- ТС 20/0.4 kV
- DV 20 kV (МЕШОВИТИ ВОД)
- 0.4 kV НАДЗЕМНИ ВОД
- ПОСТОЈЕЋА ПТТ (АТС)
- ПЛАНИРАНА ПТТ (АТС)
- ПЛАНИРАНА RADIO БАЗНА СТАНИЦА
- ПЛАНИРАНИ ЕК КАБЛ
- ПОСТОЈЕЋИ ГАСОВОД СРЕДЊЕГ ПРИТИСКА
- ПОСТОЈЕЋИ ГАСОВОД НИСКОГ ПРИТИСКА
- ПОСТОЈЕЋИ ДОВОДНИ ГАСОВОД ЗА ДЕЛИБЛАТО
- ПОСТОЈЕЋА МРС
- IZMENE I DOPUNE

D:\Desk\Kovin\MPa\STARTEGIJA-PROGRA.jpg

S

УРБАНИЗАМ ПАНЧЕВО		Назив плана: ИЗМЕНЕ И ДОПУНЕ ПРОСТОРНОГ ПЛАНА ОПШТИНЕ КОВИН	Број: ПА-29/2023
			Знак:
		Фаза израде: нацрт	Шифра:
Одговорни урбанисти: Оливера Дугалић дипл.инж.арх.	Пројект:	Назив цртежа: ШЕМАТСКИ ПРИКАЗ УРЕЂЕЊА НАСЕЉА МРАМОРАК	
Планери сарадници: Татјана Вукајн дипл.инж.арх. Марко Марић дипл.инж.геог. Оливера Радуловић дипл.инж.арх. Петар Петровић дипл.саб.инж.		ЕЛЕКТРОЕНЕРГЕТСКА, ГАСОВОДНА, ЕЛЕКТРОНСКА КОМУНИКАЦИОНА ИНФРАСТРУКТУРА, ВОДОВОД И КАНАЛИЗАЦИЈА	
Техничка обрада: Јелена Цвејић дипл.инж.арх.		Размера: 1 : 5 000	Број цртежа: 2