


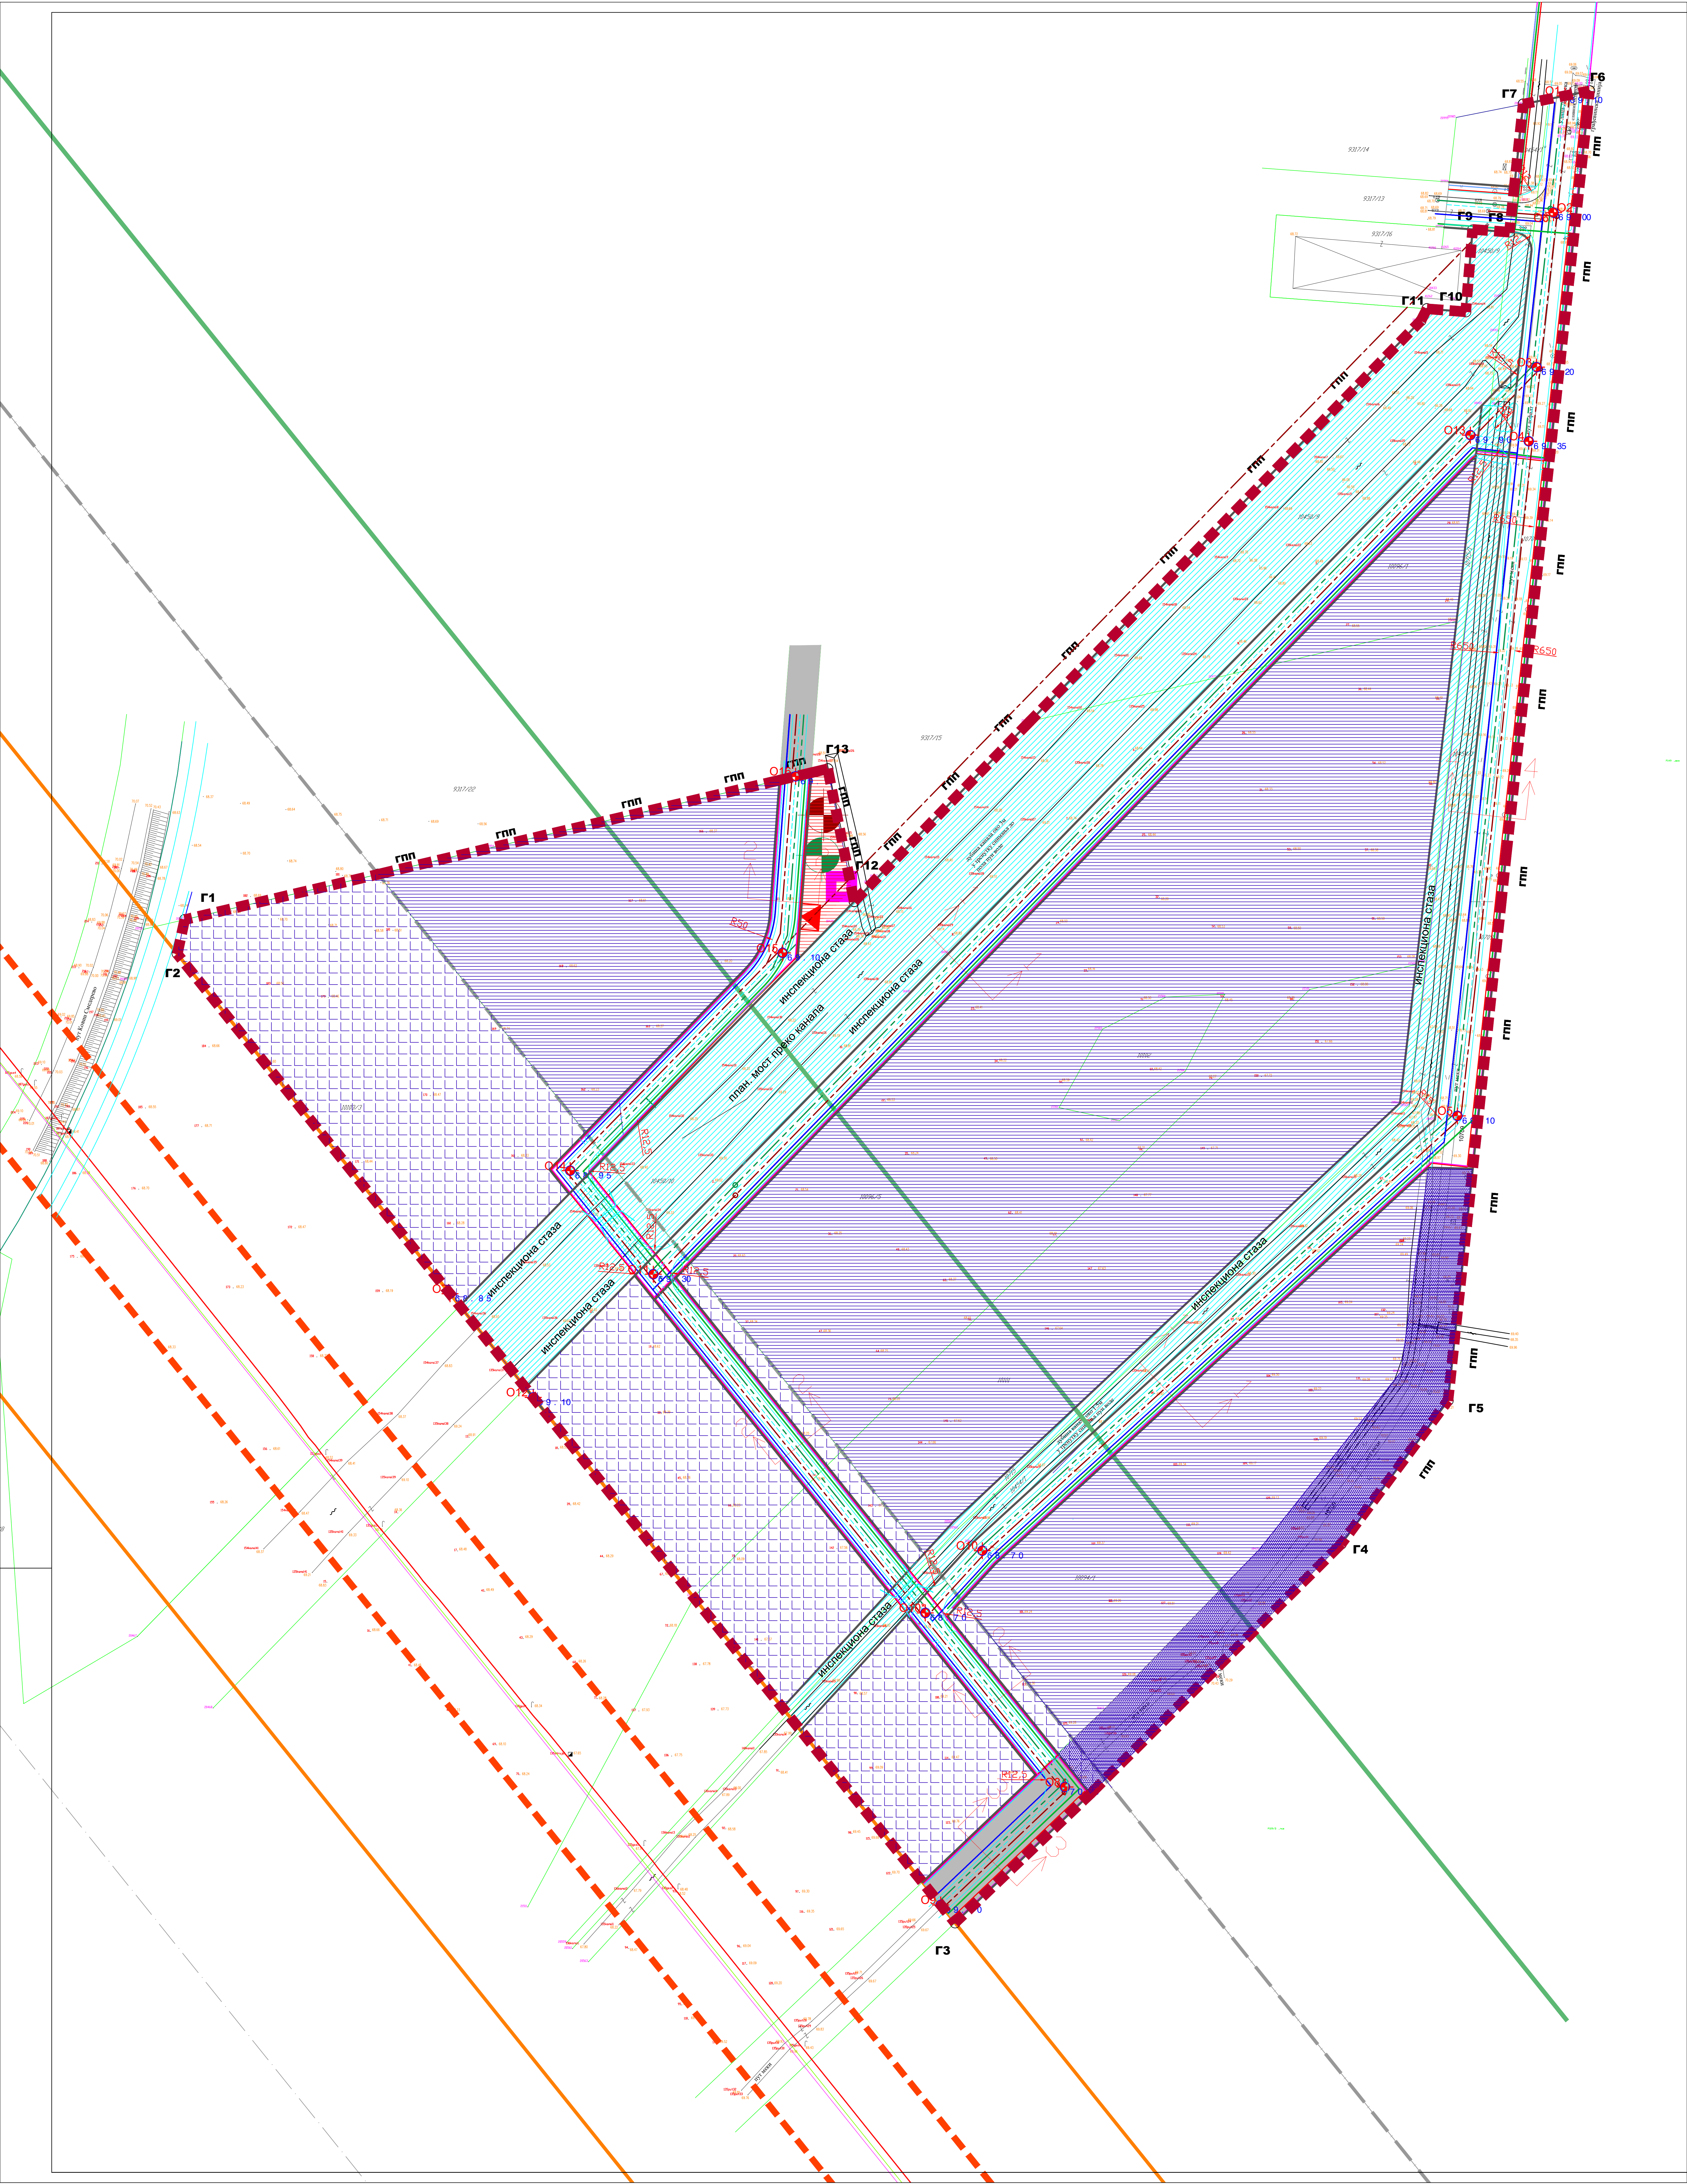

- ИНФРАСТРУКТУРА (планирана)**
- планирана електронска комуникационна вод
 - планирана електроенергетска вод CH, HH и JO
 - планирана трансформаторна станица
 - планирана базна станица
 - водовод
 - фекална канализација
 - атмосферска канализација
 - ПЛОВ (ПОСТРОЈЕЊЕ ЗА ПРЕЧИШЋАВАЊЕ ОТПАДНИХ ВОДА) ФЕКАЛНА КАНАЛИЗАЦИЈА
 - СУ (СЕПАРАТОР ЛАЖИХ УЛА И НАФТНИХ ДЕРИВАТА) АТМОСФЕРСКА КАНАЛИЗАЦИЈА
 - КОРИДОР ТРАНСНАЦИОНАЛНОГ ГАСОВОДА "ЛУЖНИ ТОК"
 - појас уже заштите ТНГ гасовода (100m)
 - појас шире заштите ТНГ гасовода (200m)
 - појас контролисане изградње (300m)
 - планирана траса гасовода (примарни и секундарни)

КООРДИНАТЕ ОСОВИНСКИХ ТАЧКА

бр. тачке	Y (m)	X (m)
O1	7 498 240.08	4 952 889.44
O2	7 498 234.54	4 952 832.98
O3	7 498 226.33	4 952 758.31
O4	7 498 222.57	4 952 722.49
O5	7 498 188.08	4 952 396.51
O6	7 498 234.16	4 952 833.02
O8	7 497 998.54	4 952 072.27
O9	7 497 938.51	4 952 015.26
O10	7 4 9 7 9 5 8	0 0 2 18 6 4 3
O10*	7 4 9 7 9 31	009 5 215 6 37 01
O11	7 4 9 7 7 9 0	0 0 2 320 02
O13	7 498 194.35	4 952 725.45
O14	7 4 9 7 7 5 0	0 5 2 37 0 08
O15	7 497 862.08	4 952 475.27
O16	7 497 868.43	4 952 560.58

КООРДИНАТЕ ТАЧКА ОУХВАТА ПЛАНА

бр. тачке	Y (m)	X (m)
G1	7 497 573.31	4 952 491.35
G2	7 497 569.72	4 952 474.74
G3	7 497 945.42	4 952 006.65
G4	7 498 131.97	4 952 189.70
G5	7 498 183.55	4 952 258.92
G6	7 498 251.87	4 952 891.80
G7	7 498 219.87	4 952 886.41
G8	7 498 213.26	4 952 823.67
G9	7 498 195.42	4 952 824.52
G10	7 498 192.12	4 952 785.07
G11	7 498 173.42	4 952 786.48
G12	7 497 896.71	4 952 500.11
G13	7 497 883.92	4 952 564.22

ПЛАН ДЕТАЉНЕ РЕГУЛАЦИЈЕ
ЗА ПРОШИРЕЊЕ РАДНЕ ЗОНЕ НА
ДЕО БЛОКА 120 У КОВИНУ

Постојећа и планирана генерална решења мрежа и
објеката инфраструктуре са синхрон планом

- ЛЕГЕНДА**
- граница обухвата Плана
 - границе тачке обухвата плана
 - граница парцеле
 - број катастарске парцеле
 - регулациона линија
 - осовина саобраћајнице
 - Земљиште јавне намене
 - саобраћајне површине
 - каналска мрежа
 - комунална зона
 - Земљиште остале намене
 - радна зона
 - радна зона условљена грађања
 - радна зона забрањена грађања
 - осовинске тачке са нивелирацијом
 - попечени профил
 - мост

Универзална
ПРОЈЕКТОВАЊЕ
Датум: 15.08.2023.г.
Дизајнер: Милошковић, Јелена
Пројектор: Милошковић, Јелена
Пројектор: Милошковић, Јелена
Пројектор: Милошковић, Јелена

Постројење и планирана
инфраструктура са
синхрон планом

Техничка област
Масштаб: 1:1000

Лист
6