


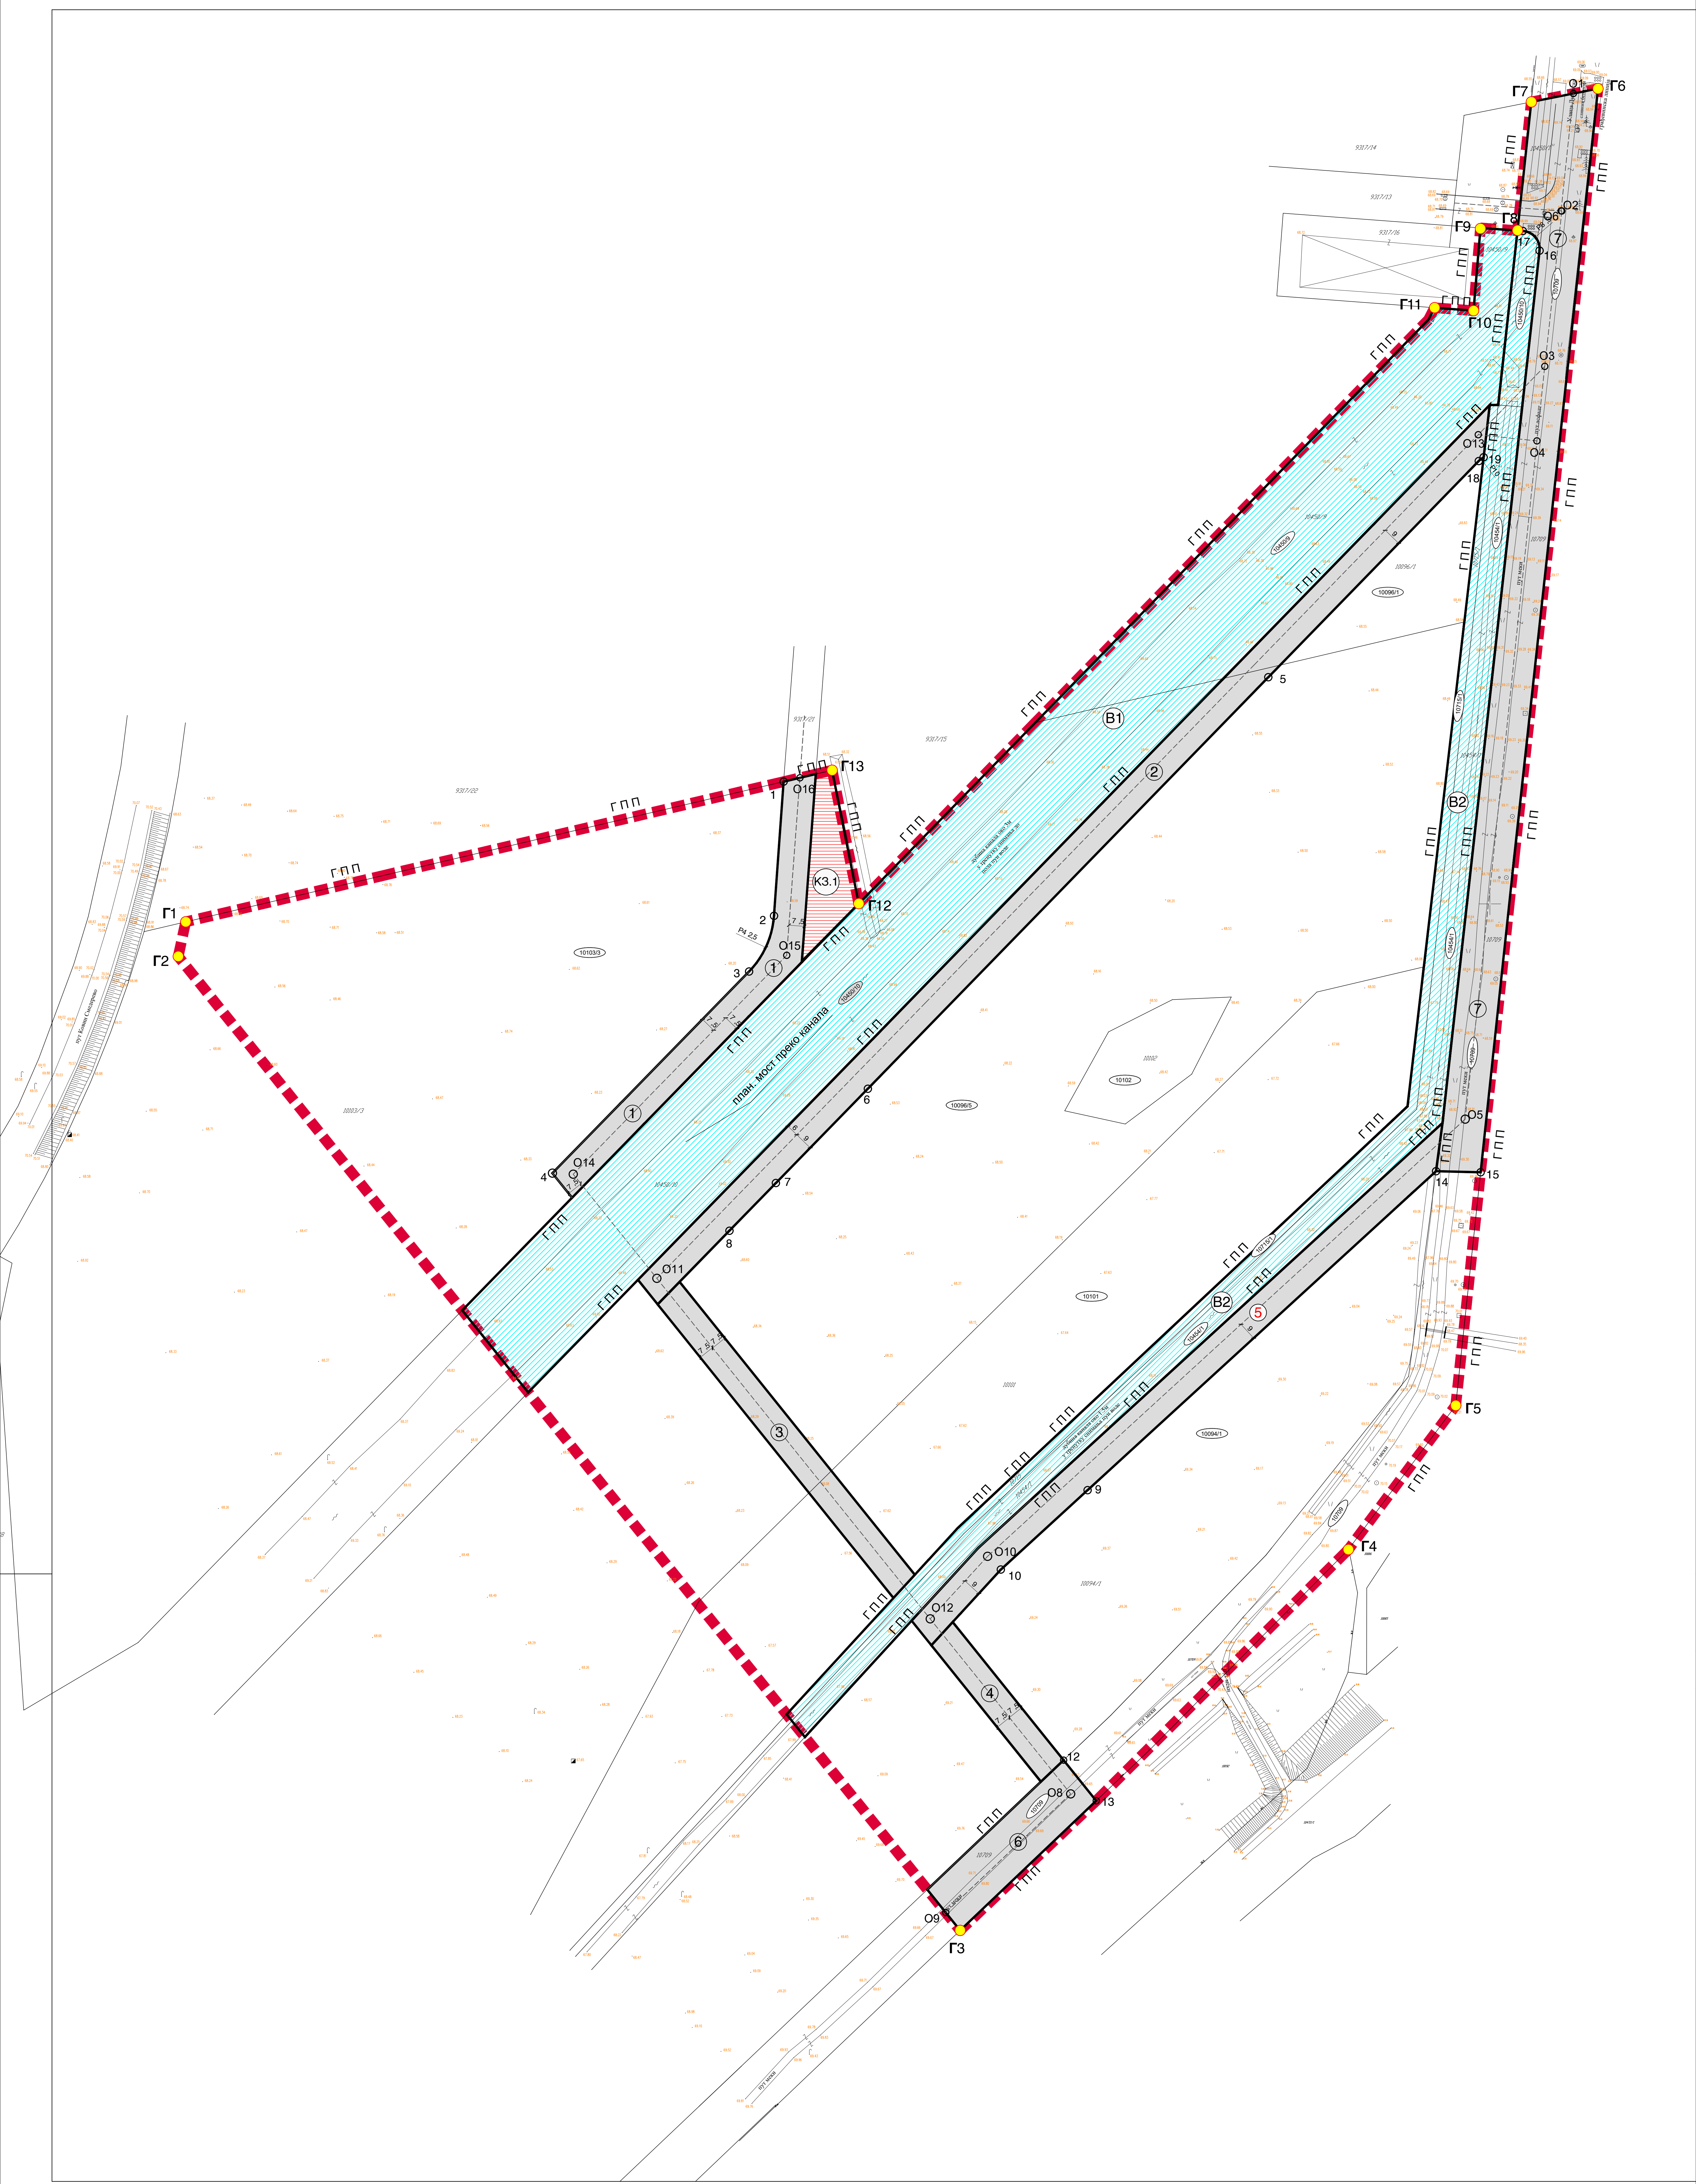

КООРДИНАТЕ ТАЧАКА ОБУХВАТА ПЛАНА

| Бр. тачке | Y (m)        | X (m)        |
|-----------|--------------|--------------|
| G1        | 7 497 573.31 | 4 952 491.35 |
| G2        | 7 497 569.72 | 4 952 474.74 |
| G3        | 7 497 945.42 | 4 952 006.65 |
| G4        | 7 498 131.97 | 4 952 189.70 |
| G5        | 7 498 183.55 | 4 952 259.92 |
| G6        | 7 498 251.87 | 4 952 891.80 |
| G7        | 7 498 219.87 | 4 952 885.41 |
| G8        | 7 498 213.26 | 4 952 823.67 |
| G9        | 7 498 195.42 | 4 952 824.52 |
| G10       | 7 498 192.12 | 4 952 785.07 |
| G11       | 7 498 173.42 | 4 952 786.48 |
| G12       | 7 497 896.71 | 4 952 500.11 |
| G13       | 7 497 883.92 | 4 952 564.22 |

КООРДИНАТЕ ДЕТАЉНИХ ТАЧАКА

| Бр. тачке | Y (m)        | X (m)        |
|-----------|--------------|--------------|
| 1         | 7 497 860.09 | 4 952 558.74 |
| 2         | 7 497 855.97 | 4 952 494.22 |
| 3         | 7 497 844.00 | 4 952 467.47 |
| 4         | 7 497 749.50 | 4 952 370.57 |
| 5         | 7 498 093.48 | 4 952 608.90 |
| 6         | 7 497 901.06 | 4 952 411.13 |
| 7         | 7 497 856.90 | 4 952 365.82 |
| 8         | 7 497 834.56 | 4 952 342.91 |
| 9         | 7 498 006.66 | 4 952 218.23 |
| 10        | 7 497 964.96 | 4 952 180.06 |
| 11        | 7 497 935.08 | 4 952 147.34 |
| 12        | 7 497 995.15 | 4 952 088.48 |
| 13        | 7 498 010.81 | 4 952 068.96 |
| 14        | 7 498 174.10 | 4 952 371.51 |
| 15        | 7 498 195.51 | 4 952 370.99 |
| 16        | 7 498 223.82 | 4 952 813.93 |
| 17        | 7 498 215.78 | 4 952 823.37 |
| 18        | 7 498 194.60 | 4 952 712.81 |
| 19        | 7 498 196.96 | 4 952 714.60 |

КООРДИНАТЕ ОСОВНИХ ТАЧАКА

| Бр. тачке | Y (m)                              | X (m)        |
|-----------|------------------------------------|--------------|
| O1        | 7 498 240.08                       | 4 952 889.44 |
| O2        | 7 498 234.54                       | 4 952 832.98 |
| O3        | 7 498 226.33                       | 4 952 758.31 |
| O4        | 7 498 222.57                       | 4 952 722.49 |
| O5        | 7 498 188.08                       | 4 952 396.51 |
| O6        | 7 498 234.16                       | 4 952 833.02 |
| O8        | 7 497 998.54                       | 4 952 072.27 |
| O9        | 7 497 938.51                       | 4 952 015.26 |
| O10       | 7 4 9 7 9 5 8 . 0 0 2 18 6 . 4 3   |              |
| O10*      | 7 4 9 7 9 31 . 039 5 215 6 . 37 01 |              |
| O11       | 7 4 9 7 7 9 8 . 0 9 2 320 . 02     |              |
| O13       | 7 498 194.35                       | 4 952 725.45 |
| O14       | 7 4 9 7 7 5 8 . 0 5 2 37 0 . 08    |              |
| O15       | 7 497 862.08                       | 4 952 475.27 |
| O16       | 7 497 868.43                       | 4 952 560.58 |

ПЛАН ДЕТАЉНЕ РЕГУЛАЦИЈЕ  
ЗА ПРОШИРЕЊЕ РАДНЕ ЗОНЕ НА  
ДЕО БЛОКА 120 У КОВИНУ

План поделе грађевинског земљишта на јавно и  
остало

ЛЕГЕНДА


- граница обухвата Плана
- G1, G13 — граничне тачке обухвата плана
- 1-19 — детаљне тачке
- O1 - O16 — осовинске тачке
- Г П П — граница постојеће парцеле
- број катастарске парцеле

ГРАЂЕВИНСКО ЗЕМЉИШТЕ ЈАВНЕ НАМЕНЕ

- ① — усаобраћајне површине
- ② — комунална зона
- ③ — канализациона мрежа

ГРАЂЕВИНСКО ЗЕМЉИШТЕ ОСТАЛЕ НАМЕНЕ

- грађевинско земљиште остале намене

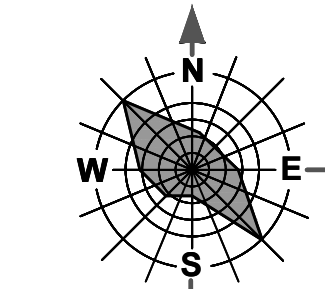

|                                             |                                                                    |                |            |
|---------------------------------------------|--------------------------------------------------------------------|----------------|------------|
| Универзитет<br>Технички факултет<br>Београд | Пројекат<br>План поделе грађевинског<br>земљишта на јавно и остало | Лист<br>1-1000 | Врста<br>7 |
|---------------------------------------------|--------------------------------------------------------------------|----------------|------------|