


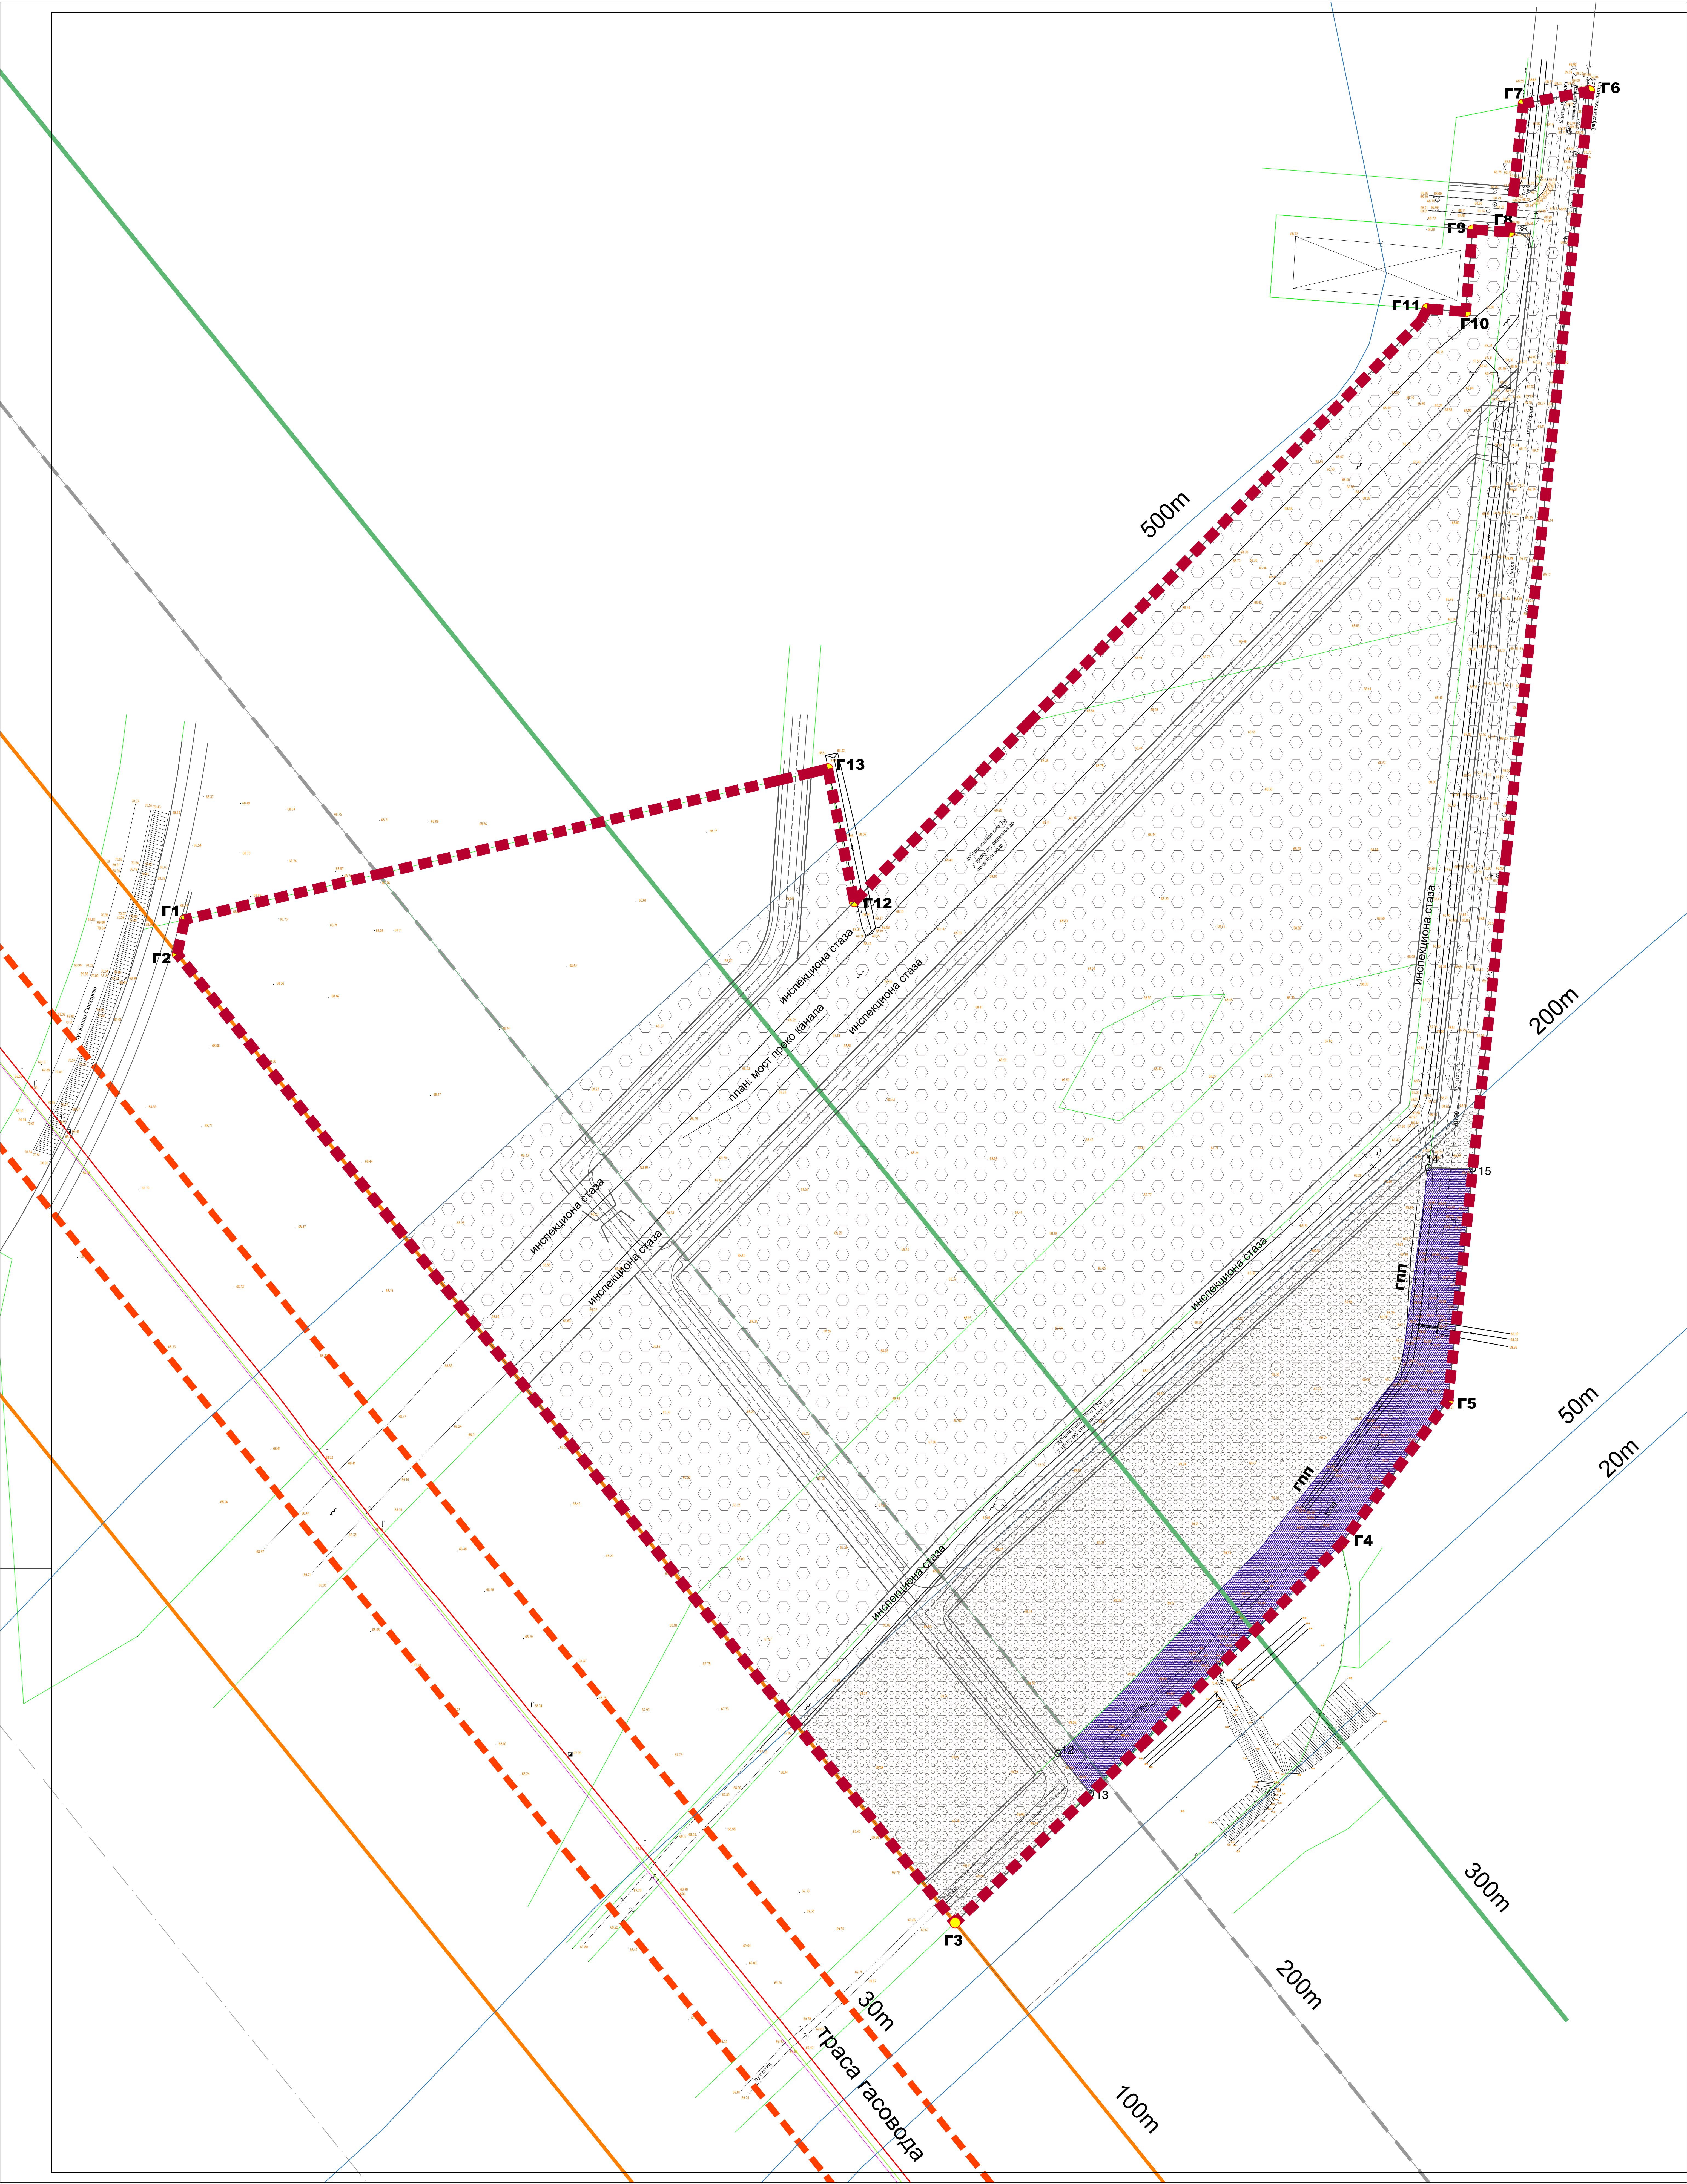

КООРДИНАТЕ ДЕТАЉНИХ ТАЧАКА		
Бр. тачка	Y (m)	X (m)
12	7 497 995.15	4 952 688.48
13	7 498 010.81	4 952 668.96
14	7 498 174.10	4 952 371.51
15	7 498 195.51	4 952 370.99

КООРДИНАТЕ ТАЧАКА ОБУХВАТА ПЛАНА		
Бр. тачка	Y (m)	X (m)
Г1	7 497 573.31	4 952 491.35
Г2	7 497 569.72	4 952 474.74
Г3	7 497 945.42	4 952 006.65
Г4	7 498 131.97	4 952 189.70
Г5	7 498 183.55	4 952 258.92
Г6	7 498 251.87	4 952 891.80
Г7	7 498 219.87	4 952 885.41
Г8	7 498 213.26	4 952 823.67
Г9	7 498 195.42	4 952 824.52
Г10	7 498 192.12	4 952 785.07
Г11	7 498 173.42	4 952 786.48
Г12	7 497 896.71	4 952 500.11
Г13	7 497 883.92	4 952 564.22

ПЛАН ДЕТАЉНЕ РЕГУЛАЦИЈЕ
ЗА ПРОШИРЕЊЕ РАДНЕ ЗОНЕ НА
ДЕО БЛОКА 120 У КОВИНУ

Ограничења урбаног развоја

ЛЕГЕНДА

- Г1 - Г13

гп

100

граница обухвата Плана

границе тачке обухвата Плана

граница постојеће парцеле

граница парцеле

број катастарске парцеле
- регулациона линија

саобраћај

осовина саобраћајнице

саобраћајне површине

регулациона линија

саобраћај

осовина саобраћајнице

саобраћајне површине

Зона заштите коридора реке Дунав

појас од 200m од међународног еколошког коридора реке Дунав

појас од 500m од међународног еколошког коридора реке Дунав

КОРИДОР ТРАНСНАЦИОНАЛНОГ ГАСОВОДА "ЈУЖНИ ТОК"

појас уже заштите ТНГ гасовода (100m)

појас шире заштите ТНГ гасовода (200m)

појас контролисане изградње (300m)

РАДНА ЗОНА УСЛОВЉЕНА ГРАДЊА

није дозвољена изградња комплекса и објеката радне зоне до изградње аутоматизованог повезаног пута у оквирима дефинисаних тачака G5-G10-G10'-G6 на основу важећег дефинисаног грађевинског прилога Плана бр. 5 "Регулационог нивоа планирања простора за урбаностројство" решеним саобраћајним и јавним површинама

Ограничења урбаног развоја

Технички одобрено

1:1000

8