


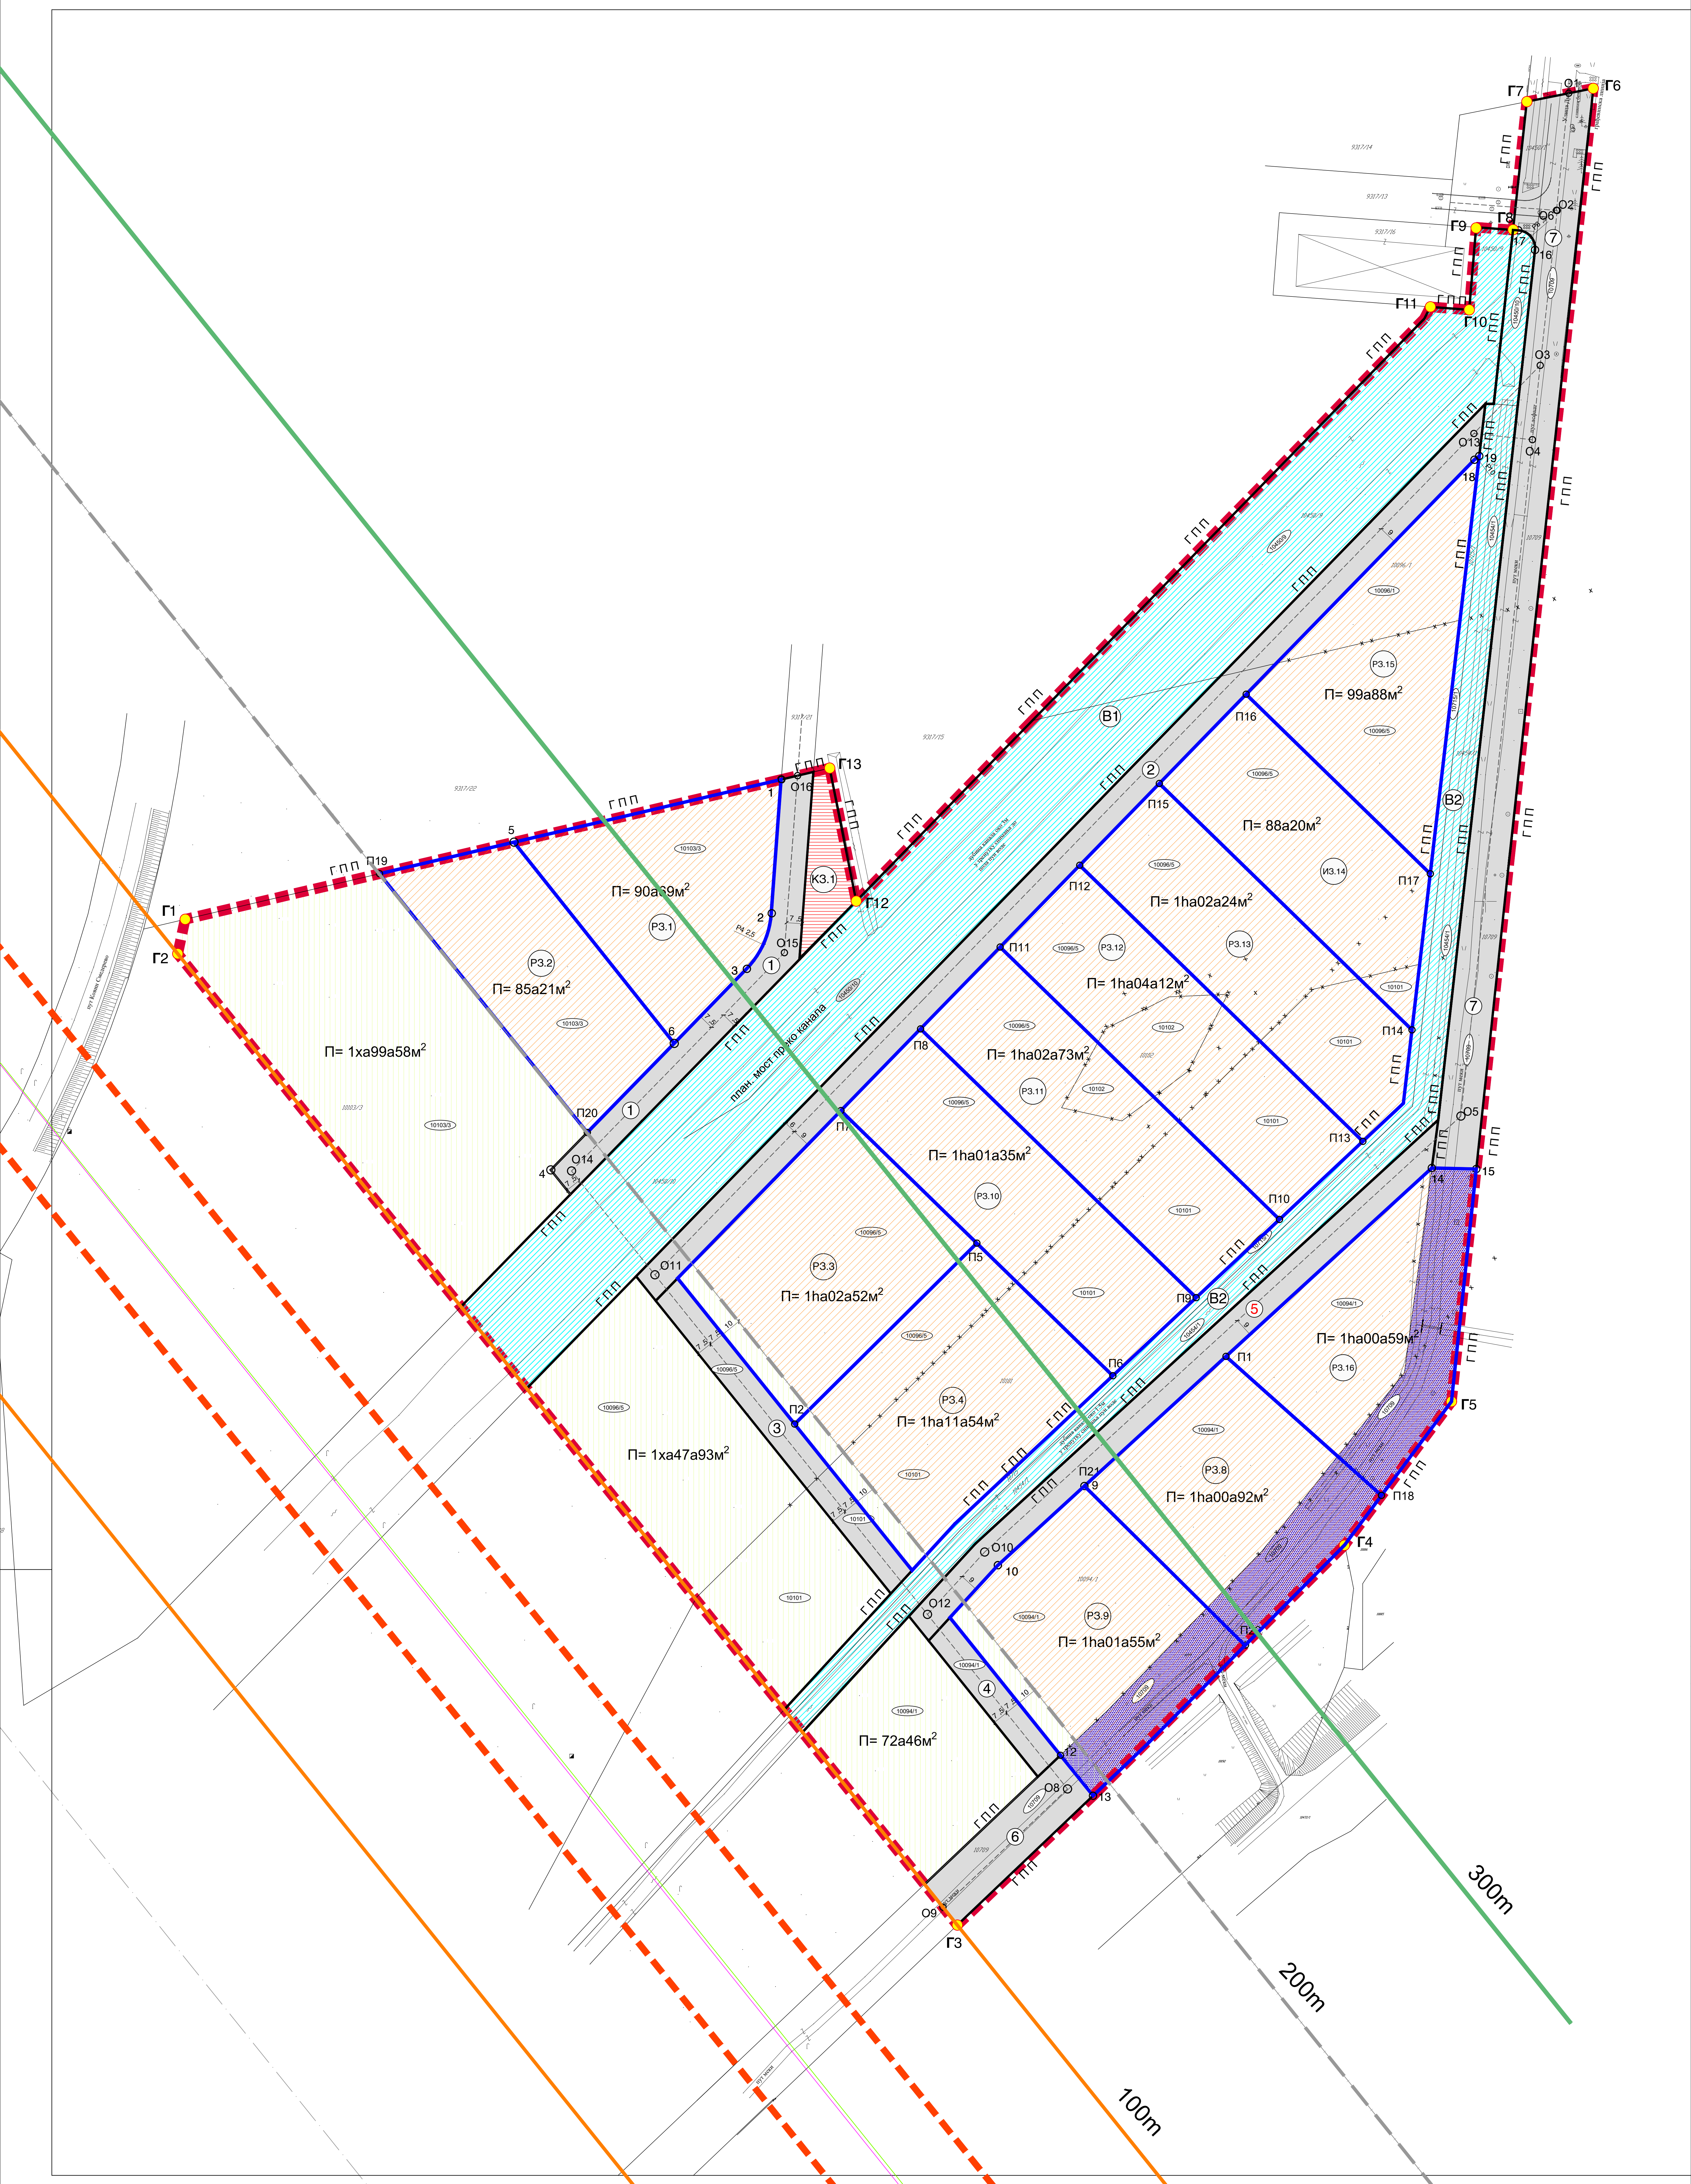

КООРДИНАТЕ ТАЧАКА ПРЕПАРЦЕЛАЦИЈЕ

бр. тачке	Y (m)	X (m)
П2	7 497 867.04	4 952 248.09
П3	7 497 788.34	4 952 202.36
П4	7 497 827.44	4 952 153.65
П5	7 497 954.84	4 952 335.26
П6	7 498 020.35	4 952 271.37
П7	7 497 889.33	4 952 399.15
П8	7 497 927.72	4 952 438.53
П9	7 498 060.52	4 952 309.03
П10	7 498 100.68	4 952 346.69
П11	7 497 839.29	4 952 360.65
П12	7 498 004.43	4 952 517.37
П13	7 498 140.84	4 952 384.34
П14	7 498 164.53	4 952 438.06
П15	7 498 042.78	4 952 556.79
П16	7 498 084.62	4 952 599.80
П17	7 498 173.35	4 952 513.27
П18	7 498 149.83	4 952 213.71
П19	7 497 666.98	4 952 513.32
П20	7 497 767.09	4 952 388.60
П21	7 498 006.66	4 952 218.23
П22	7 498 084.28	4 952 141.61

КООРДИНАТЕ ТАЧАКА ОБУХВАТА ПЛАНА

бр. тачке	Y (m)	X (m)
Г1	7 497 573.31	4 952 491.35
Г2	7 497 569.72	4 952 474.74
Г3	7 497 945.42	4 952 006.65
Г4	7 498 131.97	4 952 189.70
Г5	7 498 183.55	4 952 258.92
Г6	7 498 251.87	4 952 891.80
Г7	7 498 219.87	4 952 885.41
Г8	7 498 213.26	4 952 823.67
Г9	7 498 195.42	4 952 824.52
Г10	7 498 192.12	4 952 785.07
Г11	7 498 173.42	4 952 786.48
Г12	7 497 886.71	4 952 500.11
Г13	7 497 883.92	4 952 564.22

КООРДИНАТЕ ДЕТАЉНИХ ТАЧАКА

бр. тачке	Y (m)	X (m)
1	7 497 860.59	4 952 558.74
2	7 497 855.97	4 952 494.22
3	7 497 844.00	4 952 467.47
4	7 497 749.50	4 952 370.57
5	7 497 731.78	4 952 528.52
6	7 497 808.98	4 952 431.55
9	7 498 006.66	4 952 218.23
10	7 497 964.96	4 952 180.06
11	7 497 935.08	4 952 147.34
12	7 497 995.15	4 952 088.48
13	7 498 010.81	4 952 068.96
14	7 498 174.10	4 952 371.51
15	7 498 195.51	4 952 370.99
16	7 498 223.62	4 952 813.93
17	7 498 215.78	4 952 823.37
18	7 498 194.60	4 952 712.81
19	7 498 196.96	4 952 714.60

КООРДИНАТЕ ОСОВНИХ ТАЧАКА

бр. тачке	Y (m)	X (m)
О1	7 498 240.08	4 952 889.44
О2	7 498 234.54	4 952 832.98
О3	7 498 226.33	4 952 758.31
О4	7 498 222.57	4 952 722.49
О5	7 498 188.08	4 952 396.51
О6	7 498 234.16	4 952 833.02
О8	7 497 998.54	4 952 072.27
О9	7 497 938.51	4 952 015.26
О10	7 497 915.97	4 952 015.26
О10*	7 497 915.97	4 952 015.26
О11	7 497 915.97	4 952 015.26
О13	7 498 194.35	4 952 725.45
О14	7 497 915.97	4 952 015.26
О15	7 497 862.08	4 952 475.27
О16	7 497 868.43	4 952 560.58

ГРАЂЕВИНСКО ЗЕМЉИШТЕ ЈАВНЕ НАМЕНЕ

- 1 7-засељивање површине
- 2 8-комунално земљиште
- 3 9-каналска мрежа

ГРАЂЕВИНСКО ЗЕМЉИШТЕ ОСТАЛЕ НАМЕНЕ


- грађевинско земљиште
- грађевинско земљиште у појасу шире заштите (200m од осе коридора магистралног гасовода)
- није дозвољена изградња нових објеката
- дозвољена је изградња путне и др инфраструктуре

ПЛАН ДЕТАЉНЕ РЕГУЛАЦИЈЕ
ЗА ПРОШИРЕЊЕ РАДНЕ ЗОНЕ НА
ДЕО БЛОКА 120 У КОВИНУ

План грађевинских парцела са смерницама за спровођење

ЛЕГЕНДА

- граница обухвата плана
- граница катастарске парцеле
- планска граница парцеле
- граница тачке обухвата плана
- 1 19-деталjne тачке
- О1-О16-осовне тачке
- П1-П22-тачке препарцелације
- бр. катастарске парцеле
- граница катастарске парцеле која се поклапа
- планска парцела
- Радна зона условљена грађи
- КОРИДОР ТРАНСНАЦИОНАЛНОГ ГАСОВОДА "ЈУЖНИ ТОК"
- појас уже заштите ТНГ гасовода (100m)
- појас шире заштите ТНГ гасовода (200m)
- појас контролисане изградње (300m)

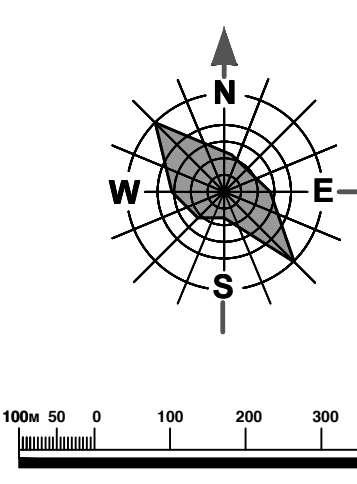

Универзитет Технички факултет Београд	Пројекат План грађевинских парцела са смерницама за спровођење	Лист 1
Пројекат План грађевинских парцела са смерницама за спровођење	Лист 1	9