


- КАТАСТАРСКО-ТОПОГРАФСКИ ПЛАН -

Локација: део катастарске парцеле 10092 К.О.Ковин

Република Србија
С.о.Ковин
Ко.Ковин

Бр.предмета: 58/2026

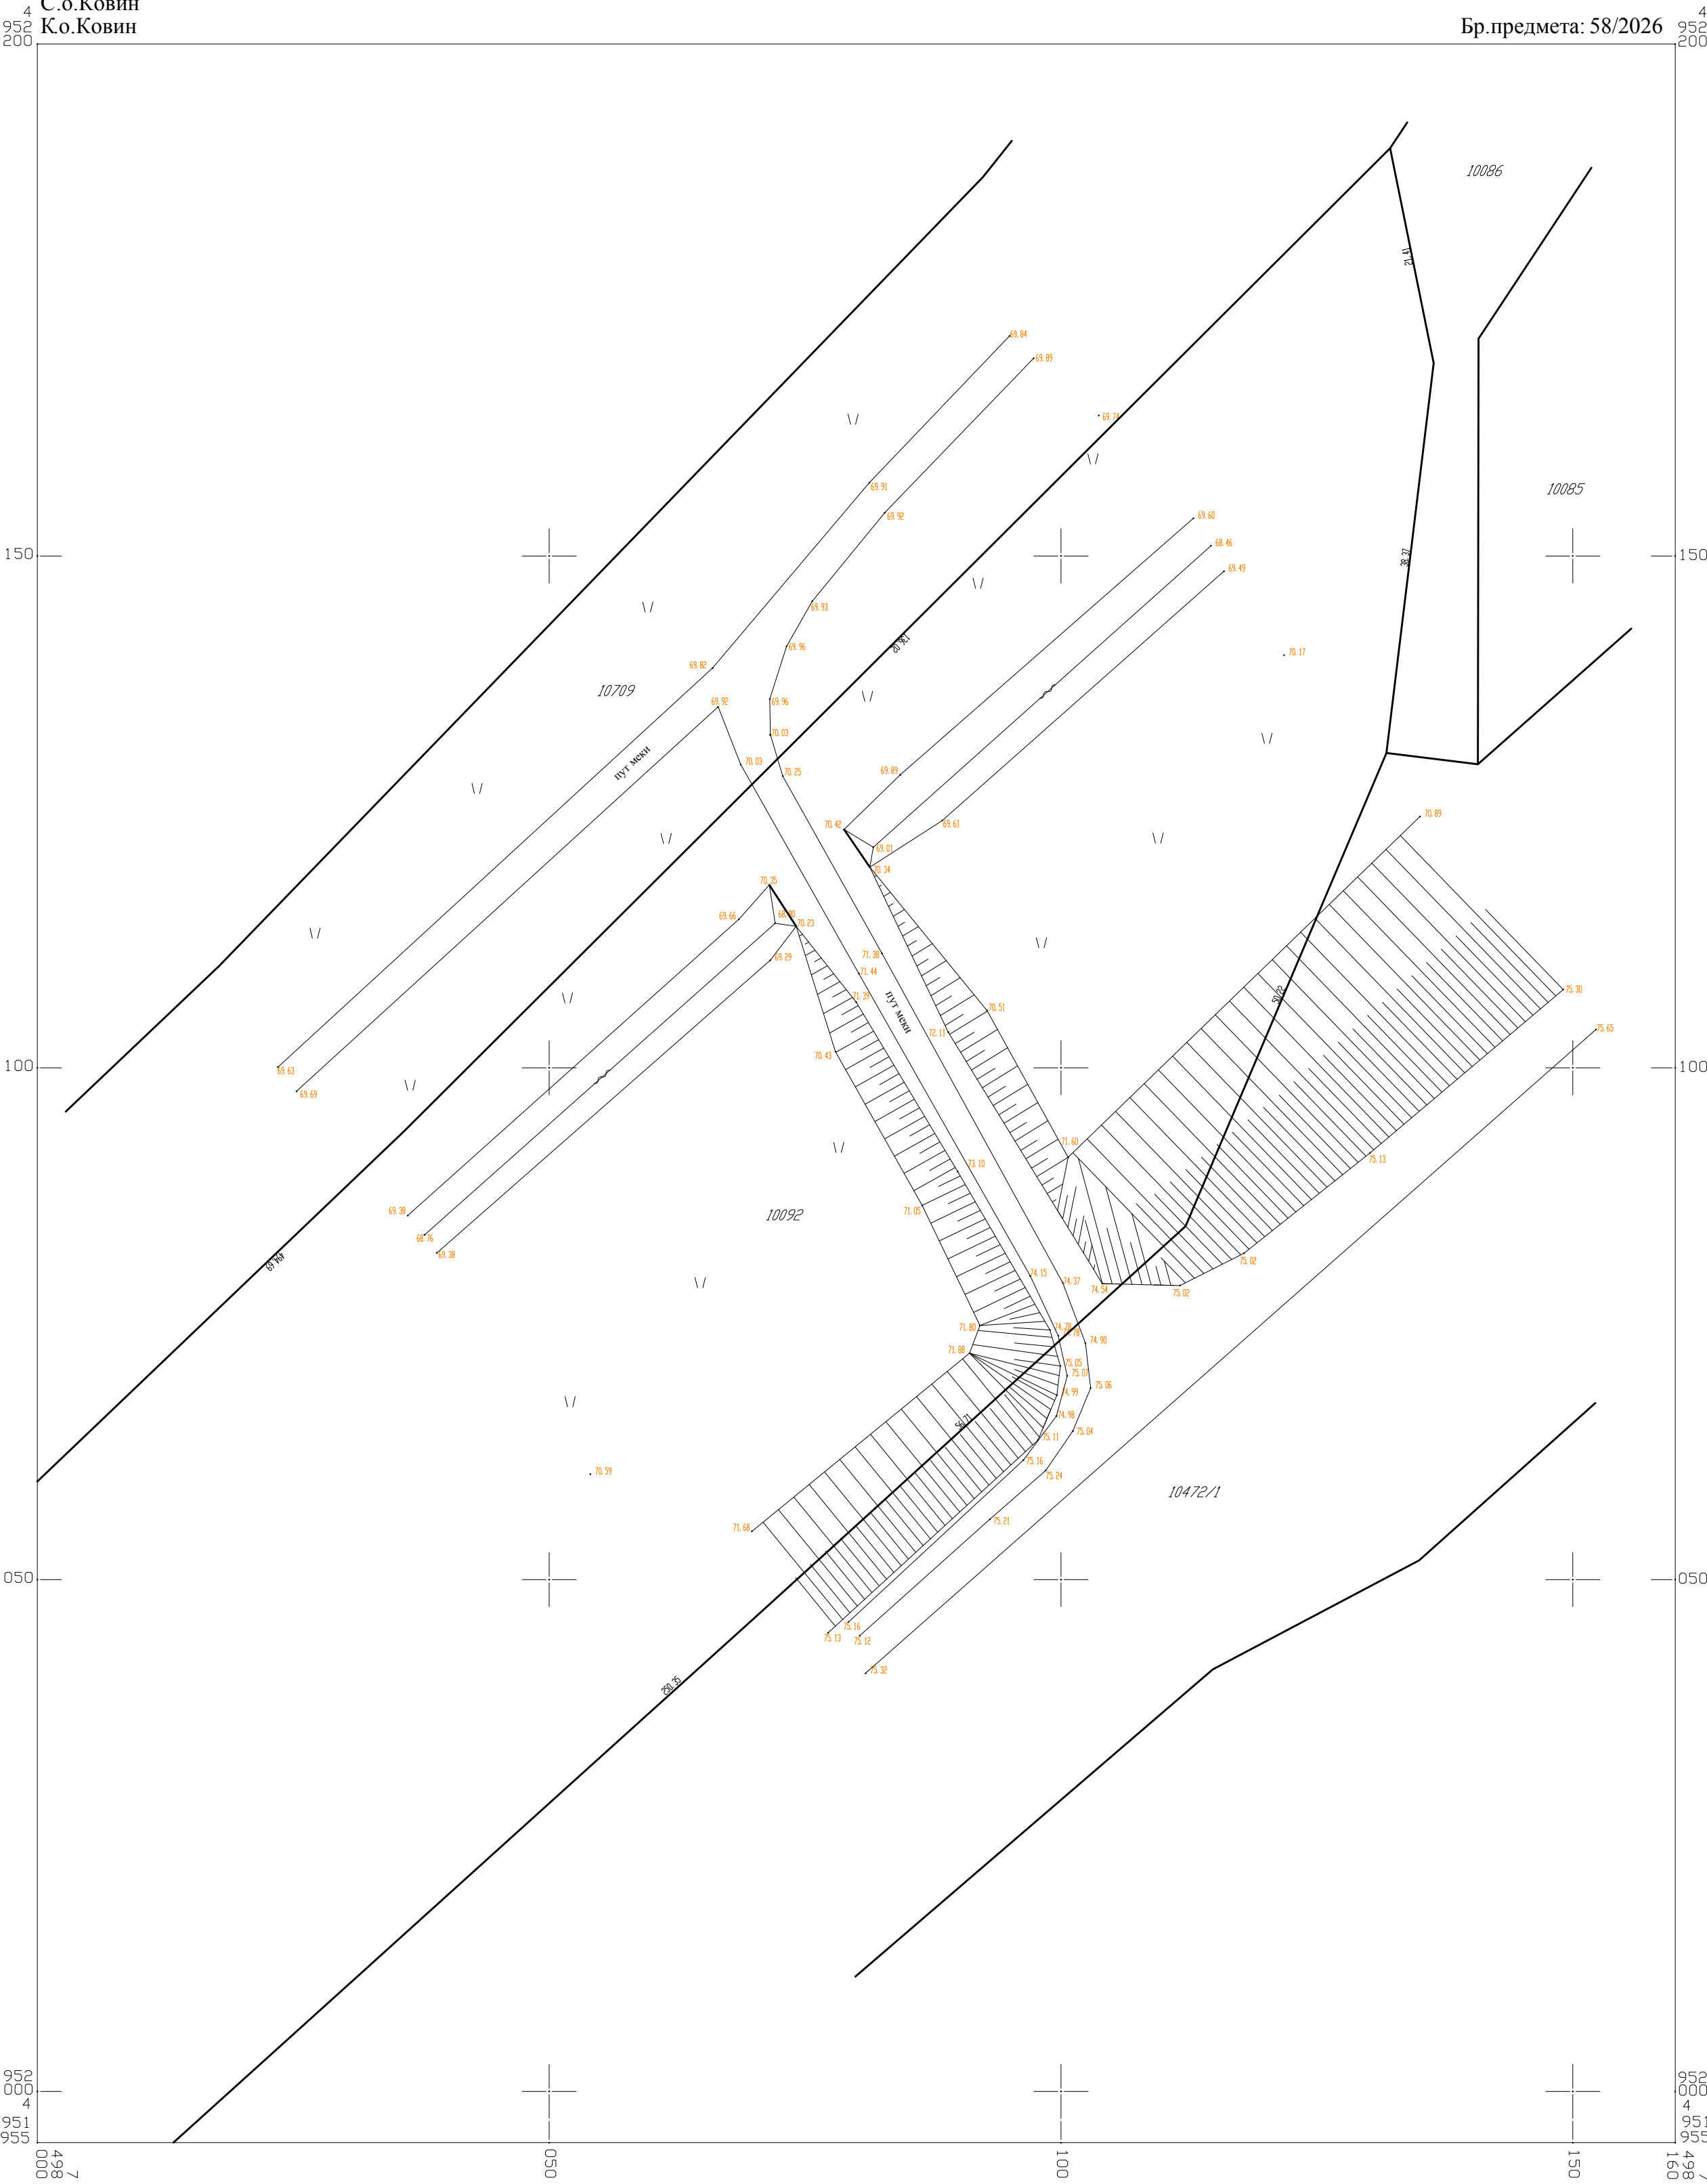

У Ковину, Март, 2026. год.

Размера 1:500

СНИМИО И ИЗРАДИО:
Биро за геодетске услуге:
"ГБ ГЕО-ЛЕВЕЛ"

ЛЕГЕНДА:
Фактичко стање
Катастарско стање
Координате у државном систему